

JURUSAN TEKNIK SIPIL  
KONSISTRASI BANGUNAN  
TRANSPORTASI

PERENCANAAN GEOMETRIK DAN TERAL PERKERASAN  
LEWAT PADA JALAN NGOS-NGOS KABUPATEN  
BUPAT LAYANG  
PROVINSI SUDATERA SELATAN  
STA 10+00-STA 13+00

DIREKTUDI OLEH :  
Dra. Bambang Hidayat  
Fandy, S.T., M.M., M.T.  
NIP.15589716156631004

DIREKTUDI OLEH :  
Ariandhu,  
S.T., M.Eng.Sc  
NIP.197002301995091001


DIGAMBAR OLEH :  
MUSABWA FACHRIZEK HANIKH BERNILAYIA  
DWI OCTAVIANTO NIP.061339107751  
BAUD ABDULLAH GANI NIP.061330108785

JUDUL GAMBAR :  
POTONGAN MELINTANG  
STA 13+030 - 13+700

No. GAMBAR :  
26  
JLH GAMBAR :  
31

SKALA :  
1:1000  
1:1000

POLITEKNIK  
NEGERI SRIWIJAYA  
PALEMBANG

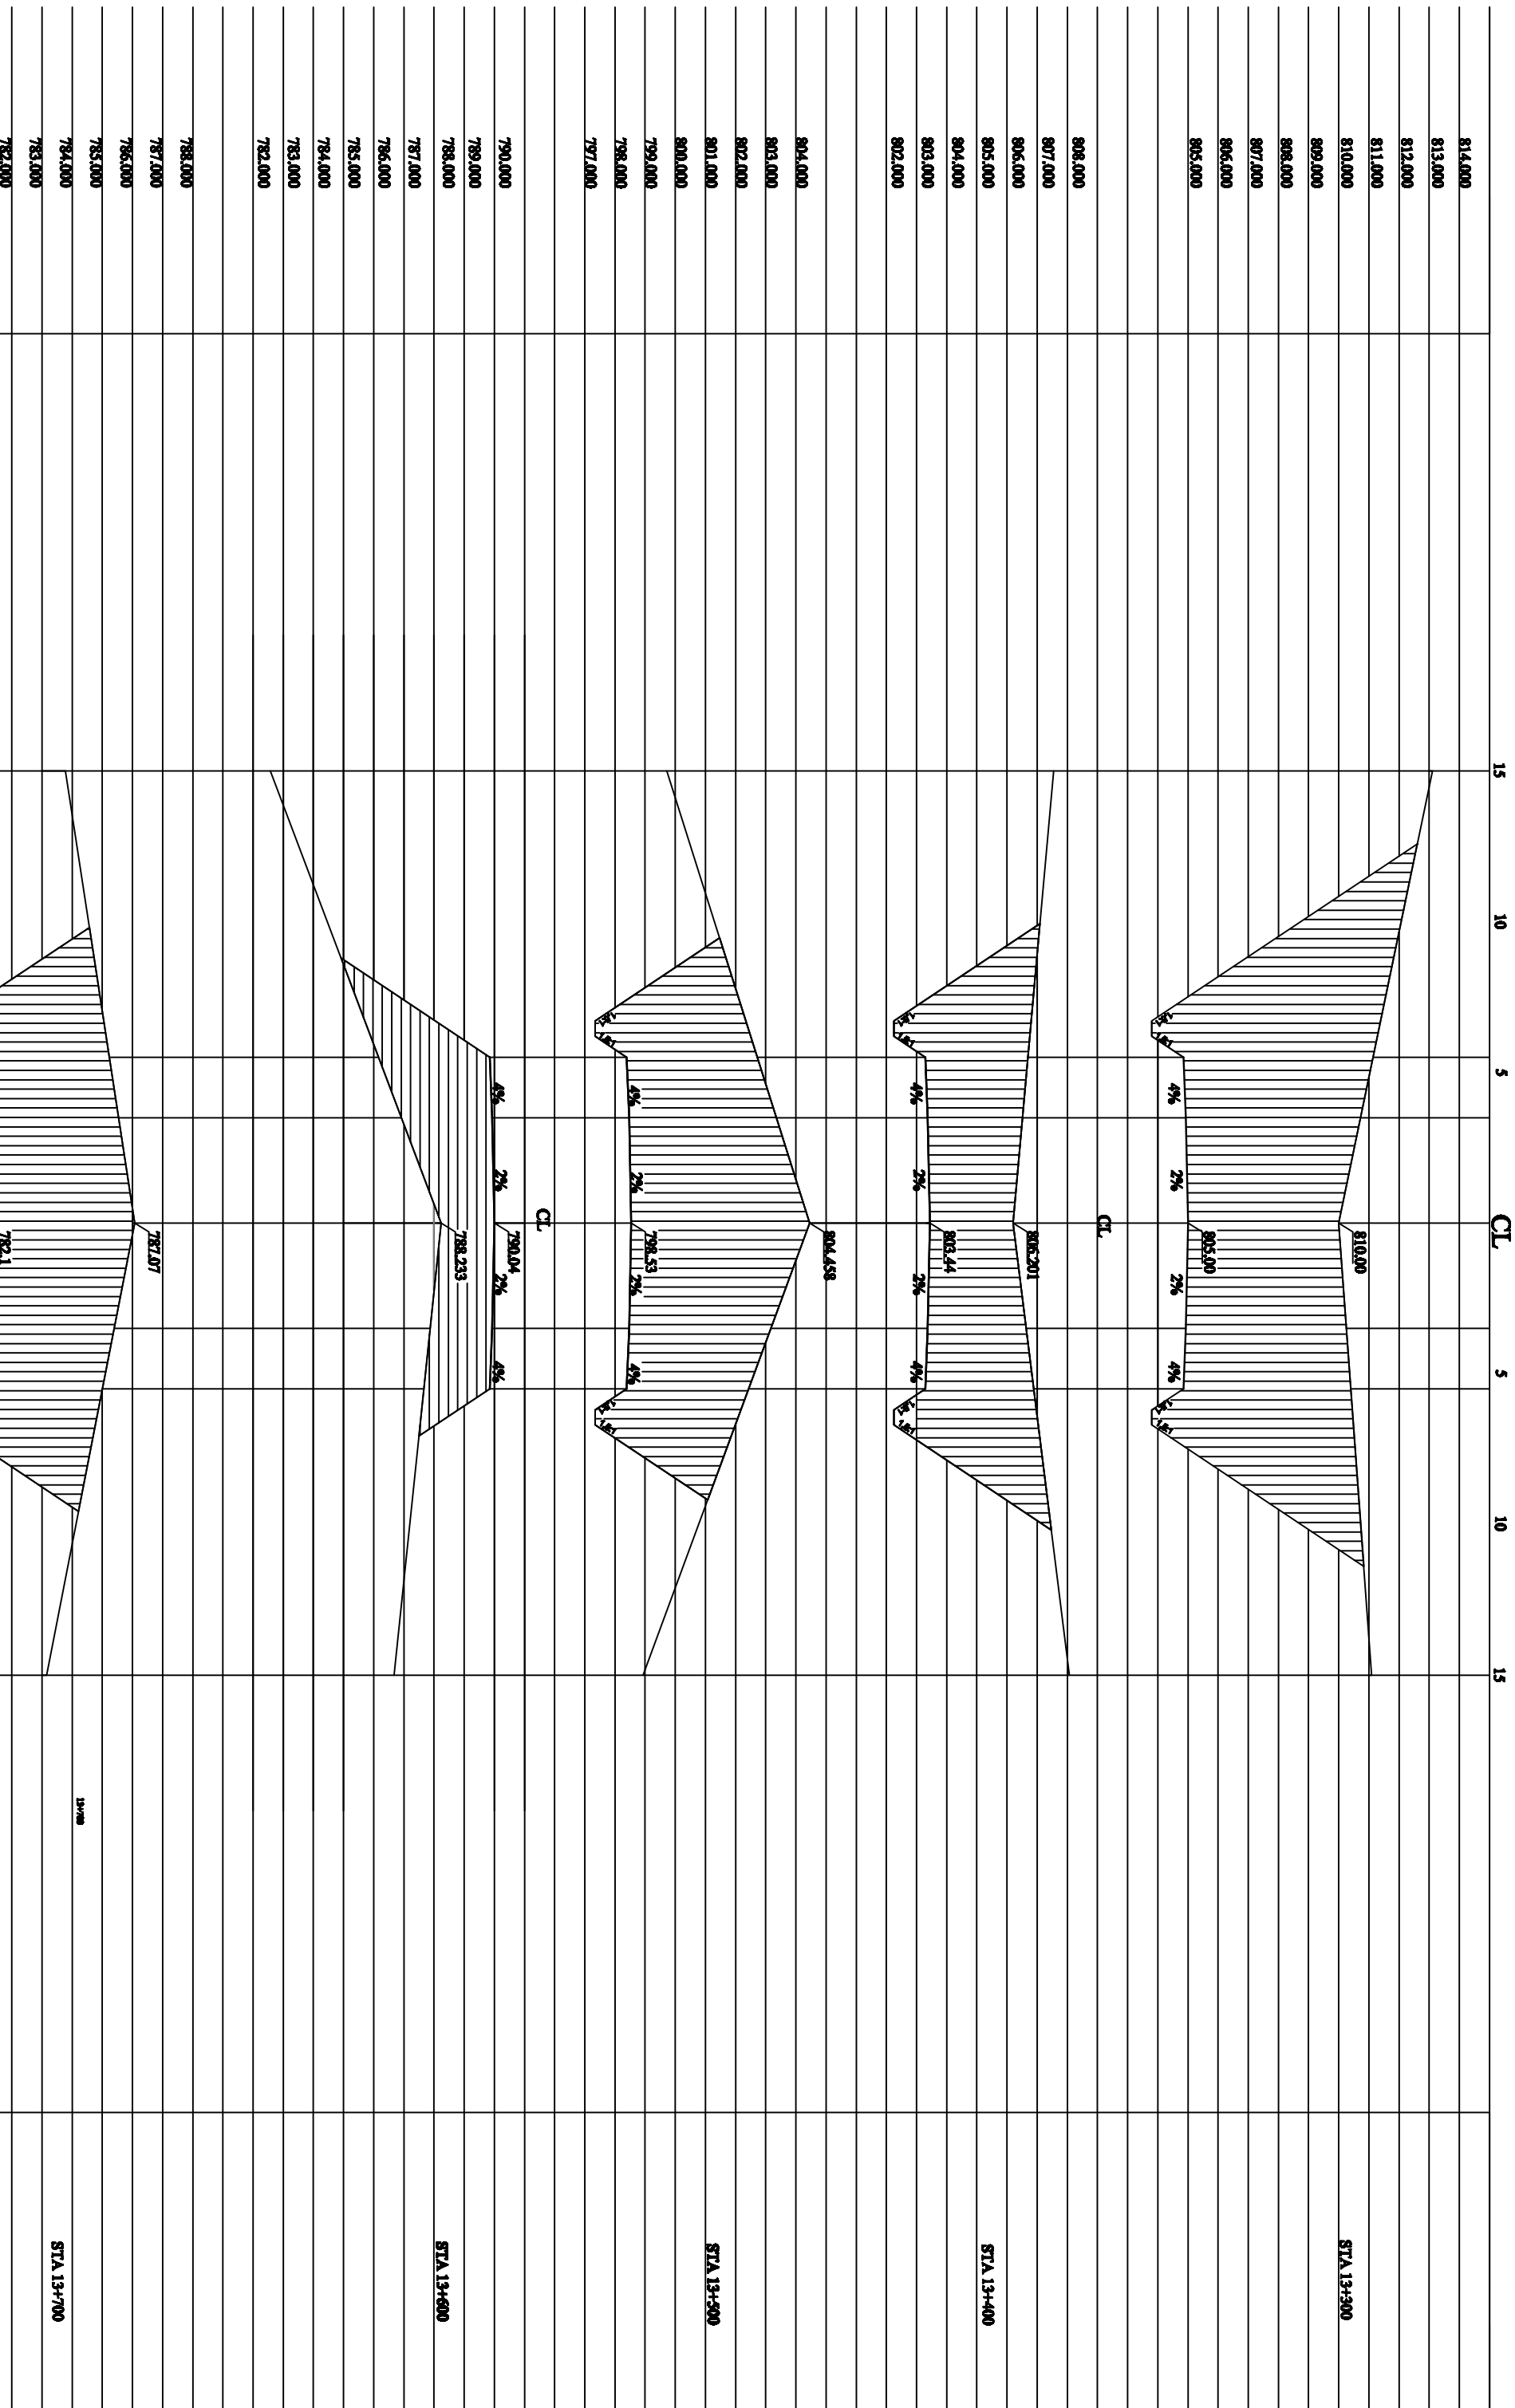

F:\polst\la.ok\NAK DI PRINT.dwg, 1/9/2017 11:19:12 AM, DWG TO PDF.pc3