

JURUSAN TEKNIK SIPIL  
KONSULTANSI BANGUNAN  
TRANSPORTASI

PERENCANAAN GEOMETRIK DAN TERAL PERKERASAN  
LEWAT PADA JALAN NGOS-NGOS KABUPATEN  
BUPAT LAYANG  
PROVINSI SULAWESI SELATAN  
STA 10+00-STA 15+00

DIREKTUDI OLEH :  
Dra. Bambang Hidayat  
Fandy, S.T., M.M., M.T.  
NIP.19597161956831064

DIREKTUDI OLEH :  
Ariandhu,  
S.T., M.Eng.Sc  
NIP.19700320195091001


DIGAMBAR OLEH :  
MUBASWA POLITEKNIK NEGERI SEMARANG  
DWI OCTAVIANTO  
NIM.06133010751  
BAUD ABDULLAH GANI  
NIM.06133010878

JUDUL GAMBAR :  
POTONGAN MELINTANG  
STA 14+200 - 14+500


No. GAMBAR :  
28  
JLH GAMBAR :  
31

SKALA :  
1:1000  
1:1000


POLITEKNIK  
NEGERI SRIWIJAYA  
PALEMBANG

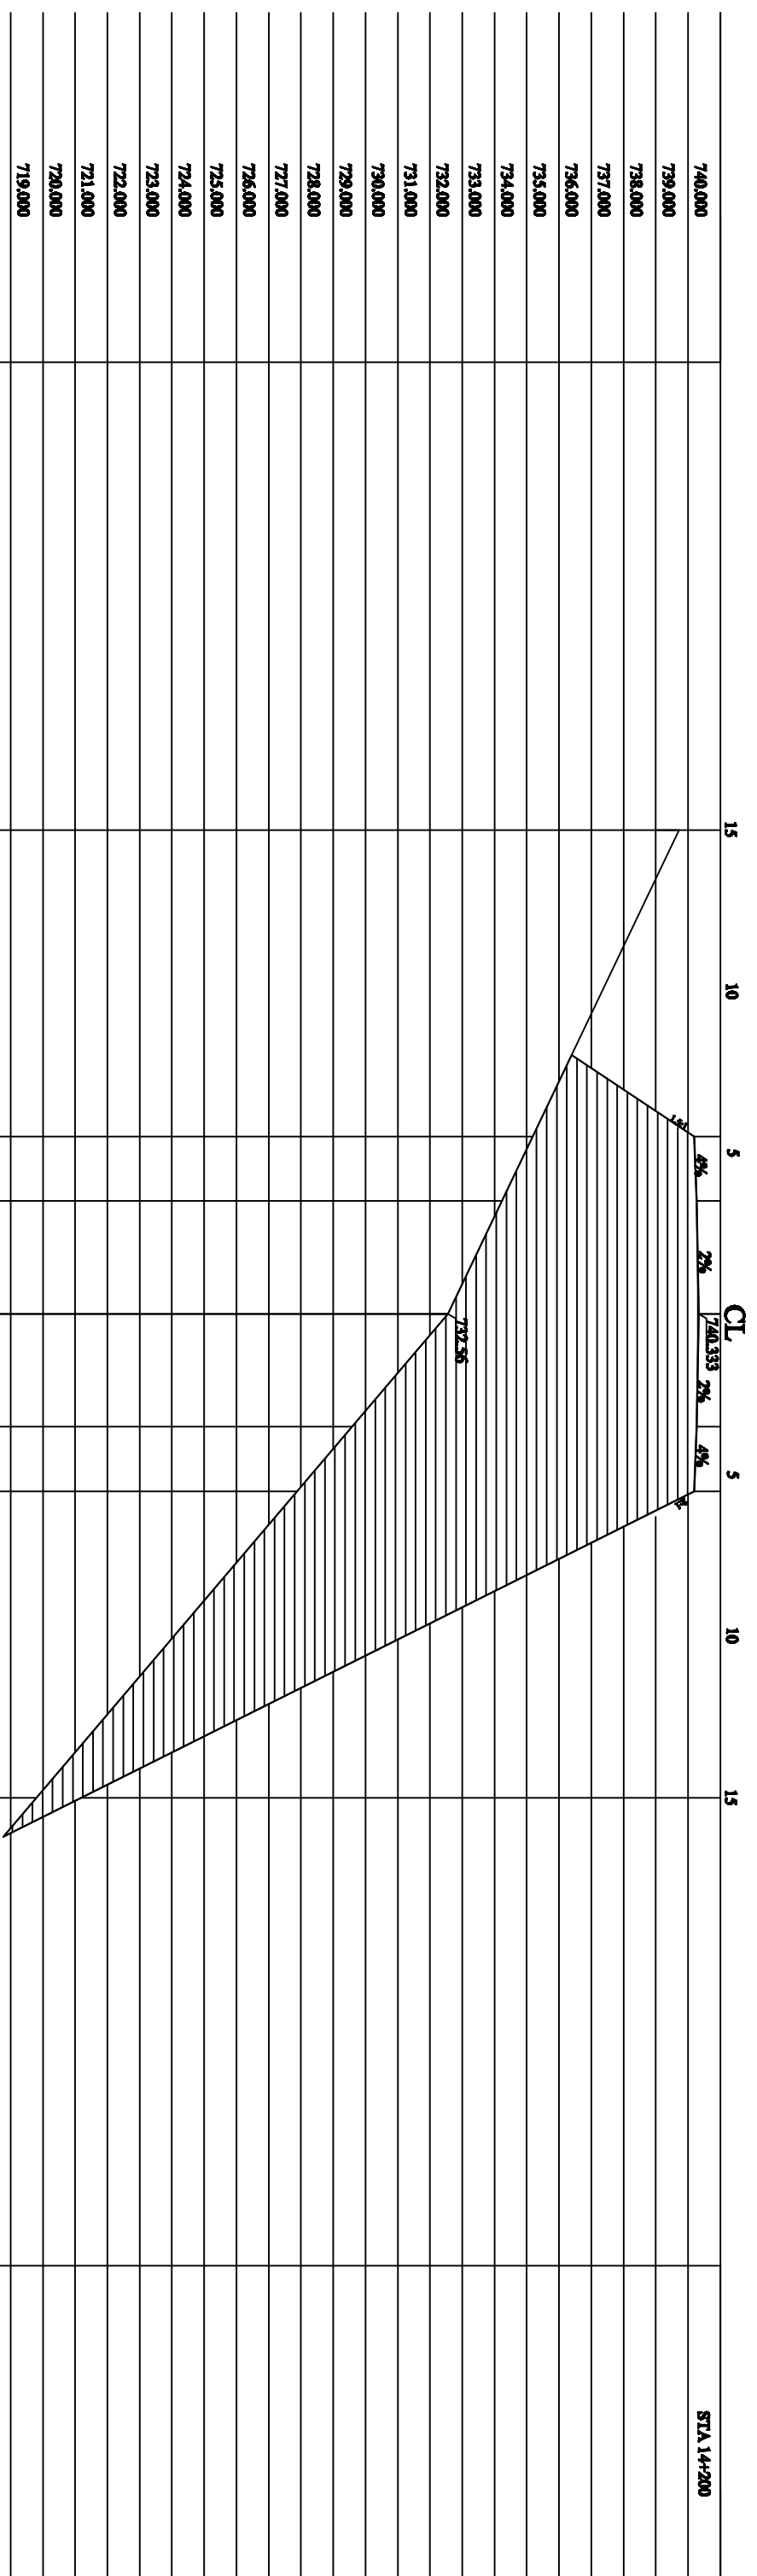

STA 14+200

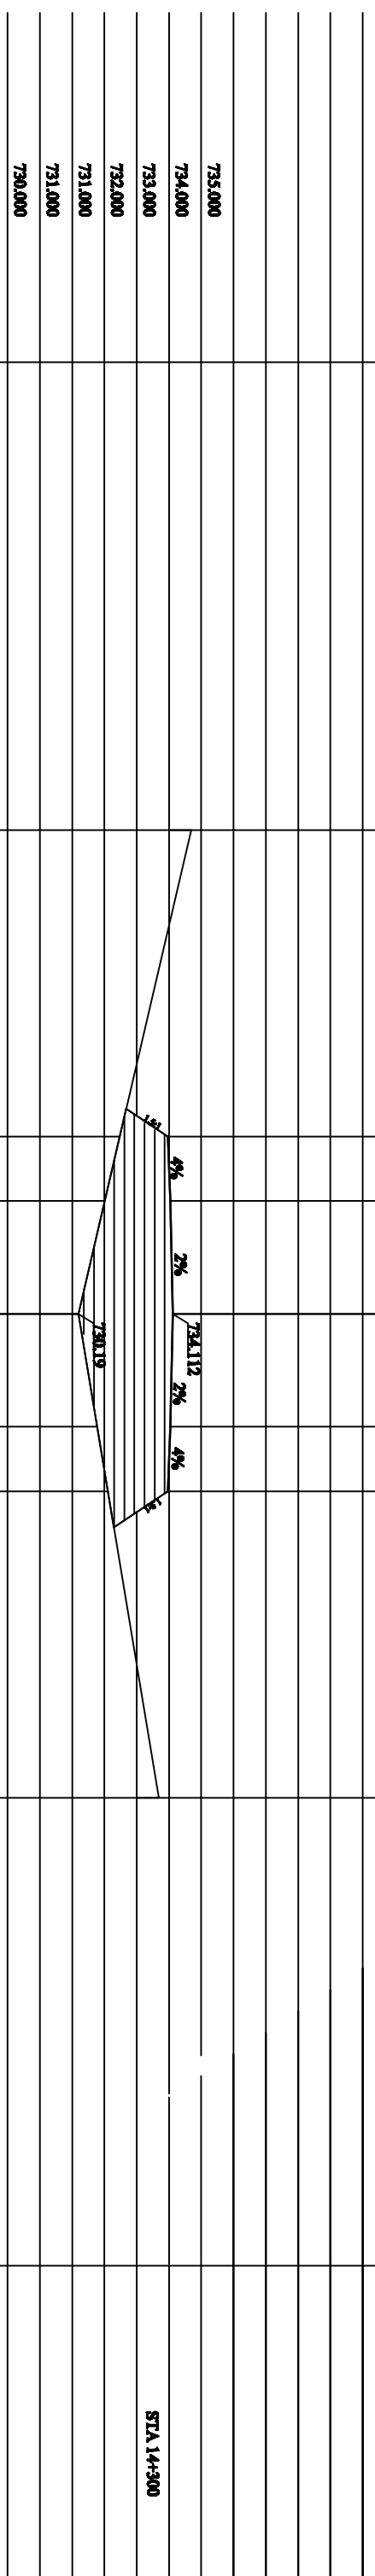

STA 14+300

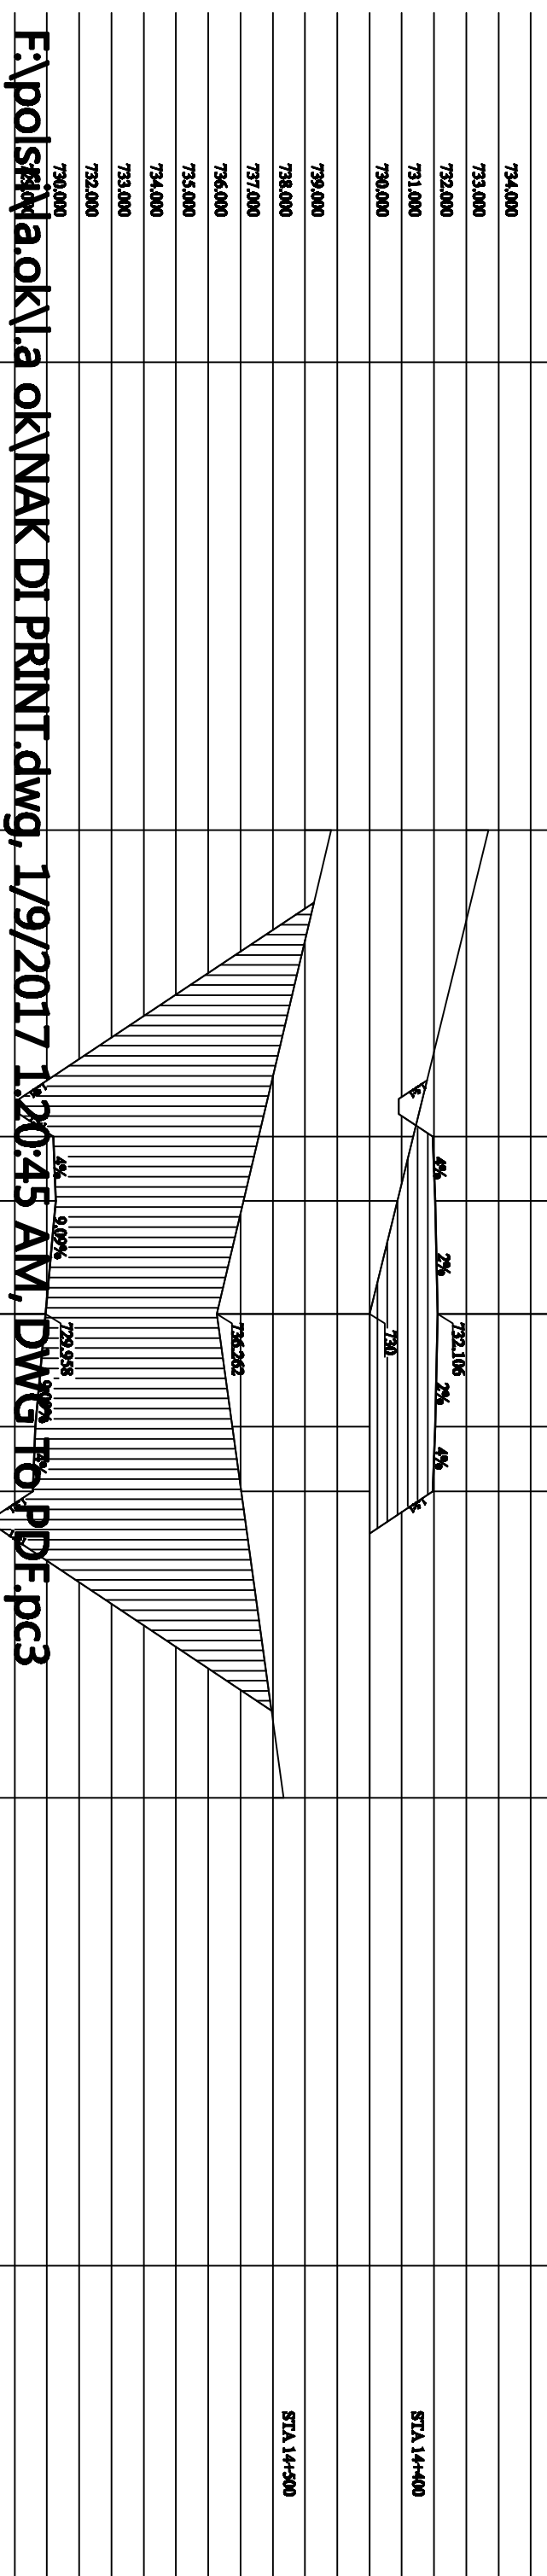

STA 14+500

F:\politeknika\ok\1a ok\NAK DI PRINT.dwg, 1/9/2017 11:20:45 AM, DWG To PDF.pc3