



JURUSAN TEKNIK SIPIL  
KONSENTRASI BANGUNAN  
TRANSPORTASI

PERENCANAAN GEOMETRIK DAN TERAL PERKERASAN  
LEWAT PADA RUAS JALAN NGOS-NGOS KABUPATEN  
BUPATI LAWANG  
PROVINSI SULAWESI SELATAN  
STA 10+000-STA 15+000

DIREKTUDI OLEH :  
Dra. Bambang Hidayat  
Fandy, S.T., M.M., M.T.  
NIP.15589716156681004

DIREKTUDI OLEH :  
Aminudin,  
S.T., M.Eng.Sc  
NIP.197002301995091001

DIGAMBAR OLEH :  
MUBASWA POLITEKNIK NEGERI SEMARANG  
DWI OCTAVIANTO  
NIM.06133010751  
BAUD ABDULLAH BAKI  
NIM.06133010878

JUDUL GAMBAR :  
POTONGAN MELINTANG  
STA 14+600 - 14+900

No. GAMBAR :  
29  
JLH GAMBAR :  
31

SKALA :  
1:100  
1:100


POLITEKNIK  
NEGERI SRIWIJAYA  
PALEMBANG

STA 14+600

15 10 5 5 10 15


CL

735.000  
734.000  
733.000  
732.000  
730.000  
729.000  
728.000  
727.000  
726.000

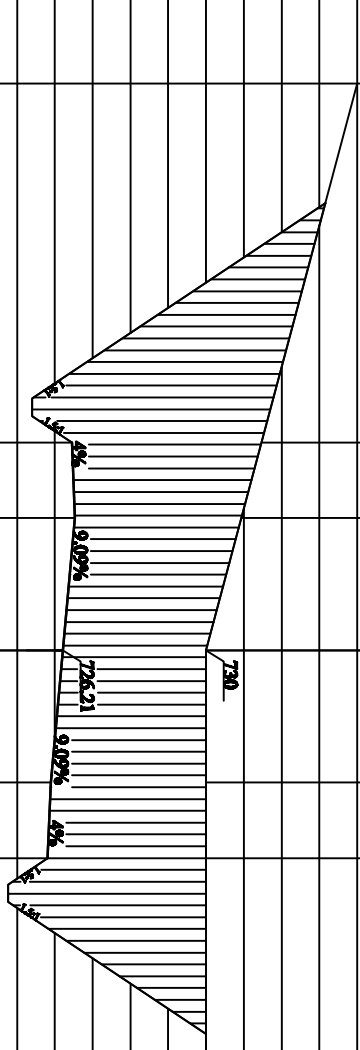


STA 14+700

731.000  
730.000  
729.000  
728.000  
727.000  
726.000  
725.000  
724.000  
723.000  
722.000  
721.000  
720.000  
719.000  
718.000

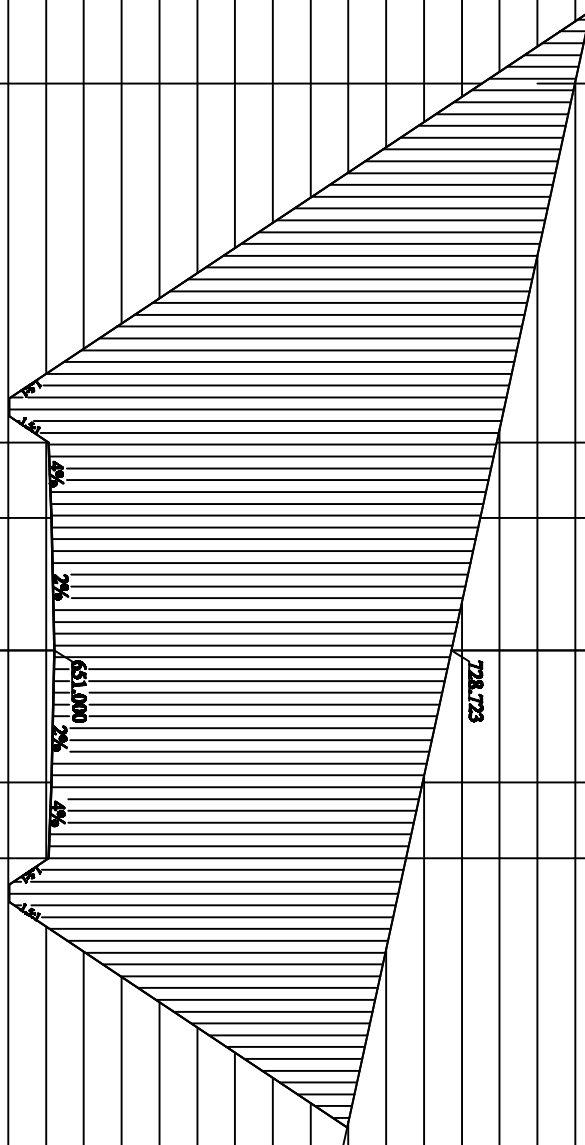


STA 14+800

717.000  
716.000  
715.000  
714.000  
713.000  
712.000  
711.000  
710.000  
709.000  
708.000

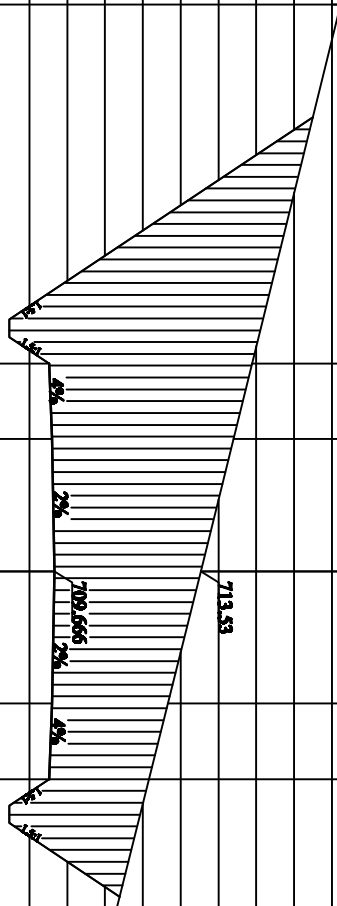

STA 14+900

702.000  
701.000  
700.000  
699.000  
698.000  
697.000  
696.000  
695.000  
694.000  
693.000  
692.000  
691.000

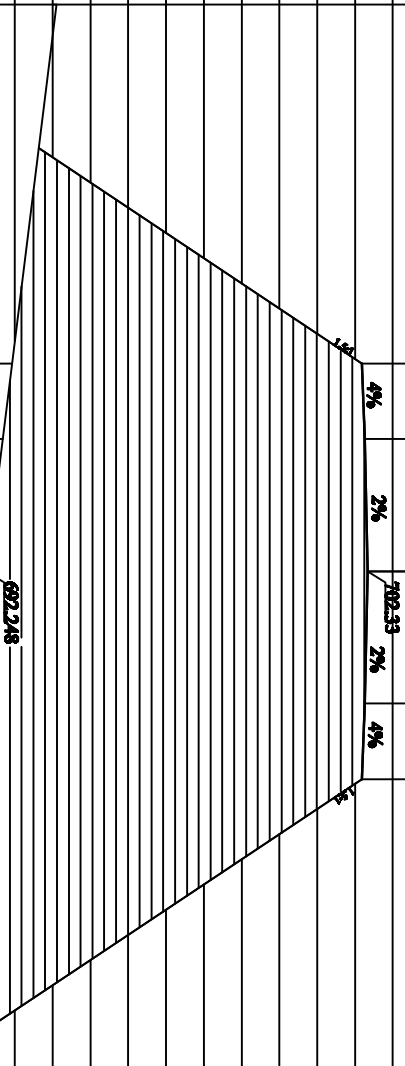

F:\polstina.oki\NAK DI PRINT.dwg, 1/9/2017 1:21:37 AM, DWG To PDF.pc3