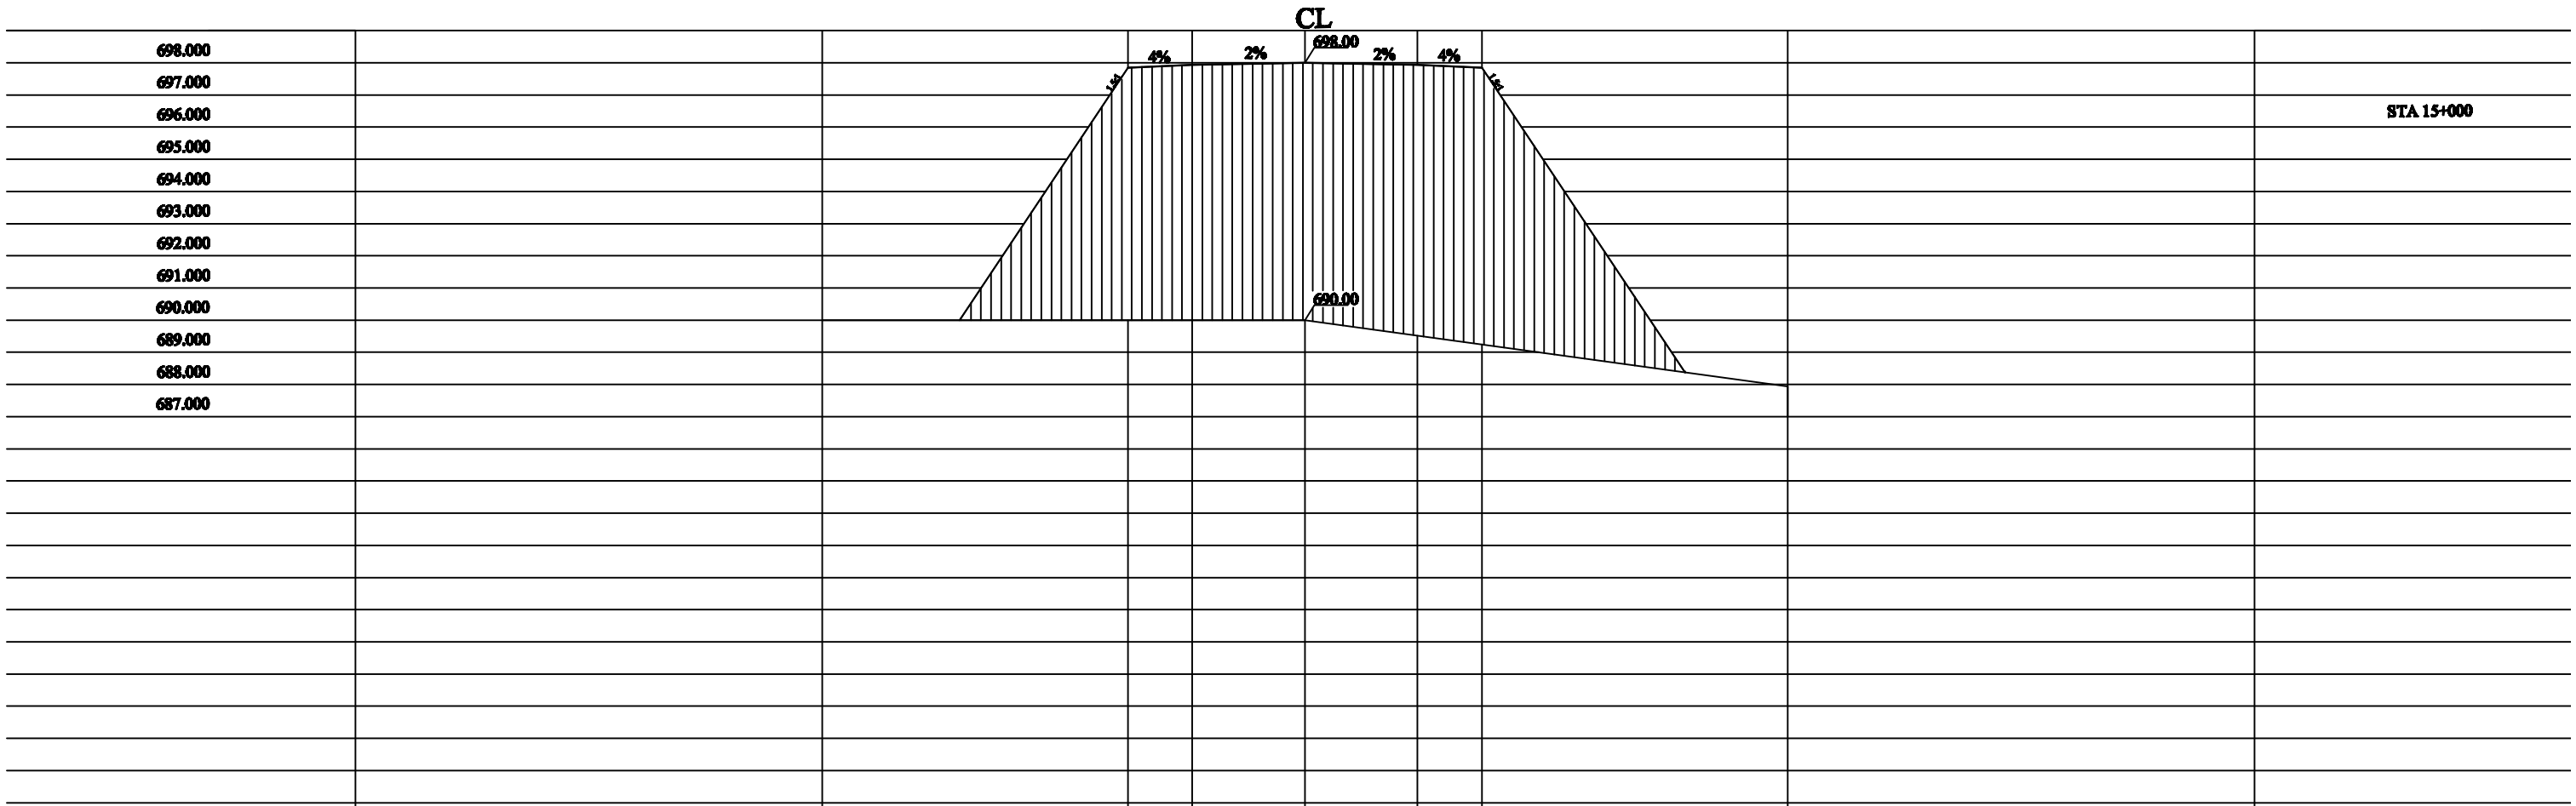JURUSAN TEKNIK SIPIL KONSENTRASI BANGUNAN TRANSPORTASI	PERENCANAAN GEOMETRIK DAN TEBAL PERKERASAN LENTUR PADA RUAS JALAN NGOB-NGOB KABUPATEN EMPAT LAWANG PROVINSI SUMATERA SELATAN STA 10+000-STA 15+000	DISETUJUI OLEH : Dra. Bambang Hidayat Fuady, S.T.,M.M.,M.T NIP.195807161986031004	DISETUJUI OLEH : Amirudin, S.T.,M.Eng.Sc NIP. 197005201995031001	DIGAMBAR OLEH : MAHASISWA POLITEKNIK NEGERI SRIWIJAYA DWI OCTAVIANTO NIM.061330100751 SAID ABDULLAH SANI NIM.061330100788	JUDUL GAMBAR : POTONGAN MELINTANG STA 15+000	No. GAMBAR : 30 JLH GAMBAR : 31	SKALA : HOR. : 1:100 VER. : 1:100	POLITEKNIK NEGERI SRIWIJAYA PALEMBANG