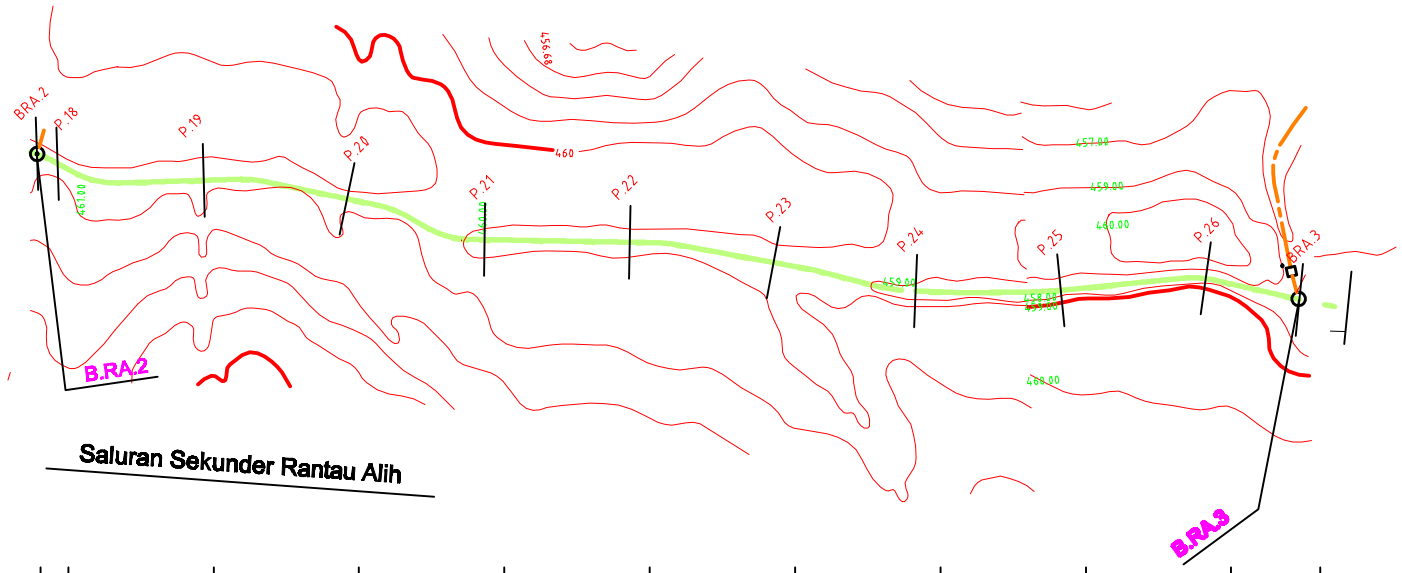

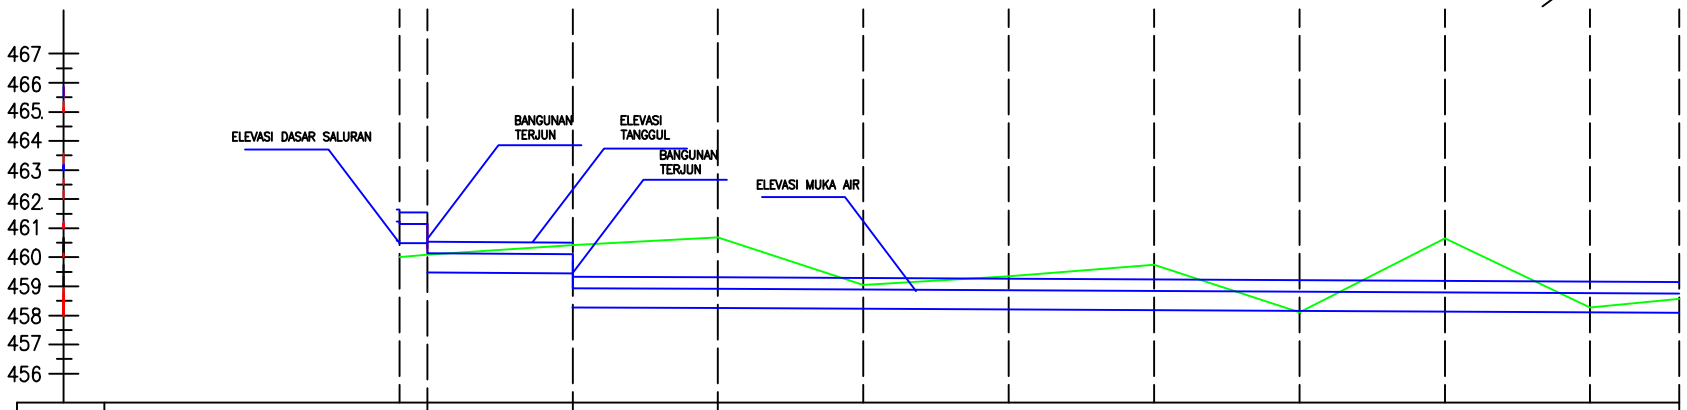

	NOMOR PROFIL	BRA2	P.18	P.19	P.20	P.21	P.22	P.23	P.24	P.25	P.26	BRA 3
PENGUKURAN	JARAK PROFIL	9,6	50	50	50	50	50	50	50	50	50	
	JARAK LANGSUNG	1.317,618 1.327,218	1.377,218	1.427,218	1.477,218	1.527,218	1.577,218	1.627,218	1.677,218	1.727,218	1.777,218	
	ELEVASI MUKA TANAH ASLI	460,047 460,084	460,425	460,676	459,047	459,352	459,737	458,066	460,650	458,271	458,577	
PERENCANAAN	ELEVASI TANGGUL	461,735 461,540 461,540	460,540 460,510	459,332 459,309	459,285	459,262	459,239	459,216	459,192	459,169	459,155	
	ELEVASI MUKA AIR	461,235 461,140 461,140	460,140 460,110	458,932 458,909	458,885	458,862	458,839	458,816	458,792	458,769	458,755	
	ELEVASI DASAR SALURAN	460,620 460,480 460,480	459,480 459,450	458,270 458,250	458,230	458,200	458,180	458,160	458,130	458,110	458,100	
	DIMENSI SALURAN		A = 248,66 Ha w = 0,4 m	b = 1,00 m Q = 0,644 M3/det	Saluran SS.RA 3 I = 0,0004651 h = 0,66 m		V = 0.34 m/det m=1		k = 35			

Revisi :

Nama Proyek

PERENCANAAN JARINGAN IRIGASI SIRING AGUNG SELUAS 368,72 HA KABUPATEN EMPAT LAWANG PROVINSI EMPAT LAWANG

Lokasi Proyek

Kecamatan Lintang Kanan Kabupaten Empat Lawang

Pemilik Proyek

JURUSAN TEKNIK SIPIL POLITEKNIK NEGERI SRIWIJAYA

DISETUJUI	PARAF
Ir. Effendy, M.T. NIP. 195205181984031001 Drs. Sudarmadji, S.T., M.T. NIP. 196101011988031004	

DIGAMBAR	PARAF
Annisya Rahmadia NIM. 0613 3010 0769 **Okka Yunisa** NIM. 0613 3010 0781	

JUDUL GAMBAR	SKALA
POTONGAN MEMANJANG	

KODE GMBR	NO. GMBR	JMLH GMBR