
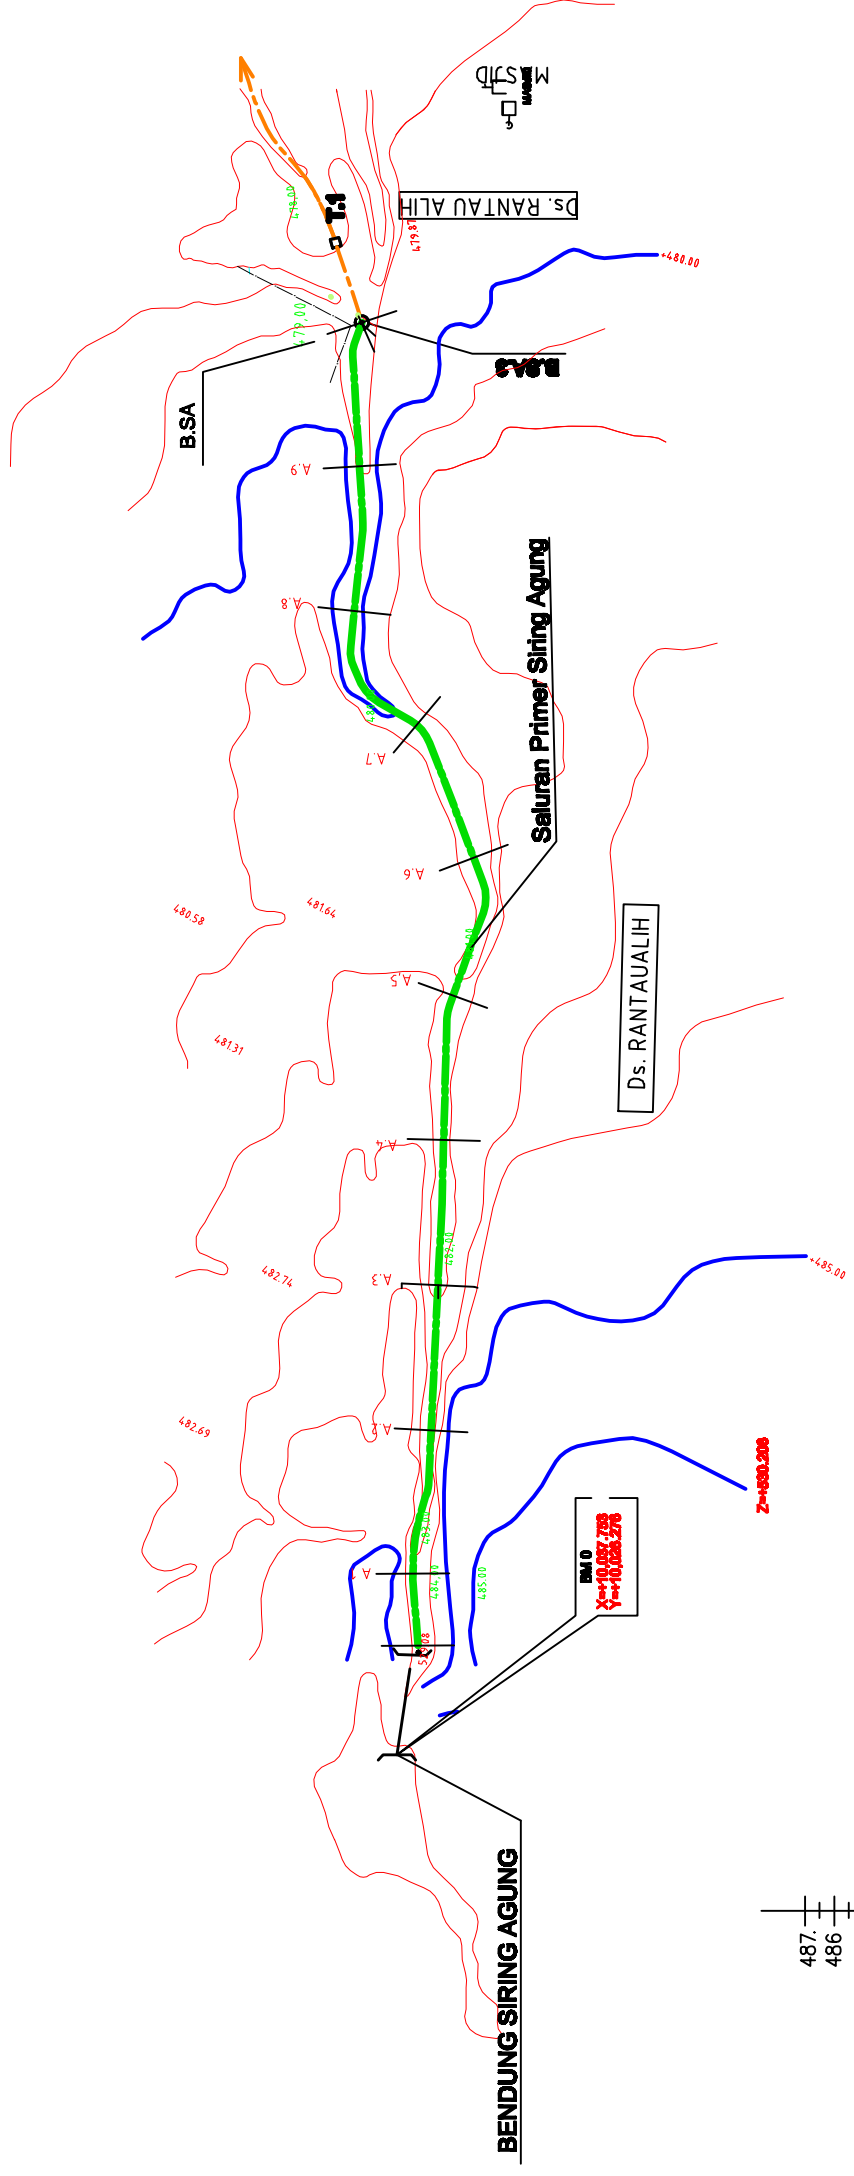


Revisi :	
Nama Proyek	PERENCANAAN JARINGAN IRRIGASI SIRING AGUNG SELuas 368,72 Ha KABUPATEN EMPAT LAWANG PROVINSI EMPAT LAWANG
Lokasi Proyek	Kecamatan Lintang Kanan Kabupaten Empat Lawang
Pemilik Proyek	 JURUSAN TEKNIK SIPIL POLITEKNIK NEGERI SRIWIJAYA
DISETUJUI	PARAF
Ir. Effendy, M.T. NIP. 195205181984031001	
Dra. Soedarmanjati, S.T., M.T. NIP. 196101011988031004	
DIGAMBAR	PARAF
Amisyah Rahmadia NIM. 0613 3010 0769	
Okka Yumisa NIM. 0613 3010 0781	
JUDUL GAMBAR	SKALA
POTONGAN MEMANJANG	
KODE GAMBAR	NO. GAMBAR
	JMLH GAMBAR



NOMOR PROFIL	A0	A1	A2	A3	A4	A5	A6	A7	A8	A9	BBSA
JARAK PROFIL	24,733	74,733	124,733	174,733	224,733	274,733	324,733	374,733	424,733	474,733	50
JARAK LANGSUNG	24,733	74,733	124,733	174,733	224,733	274,733	324,733	374,733	424,733	474,733	50
ELEVASI MUKA TANAH ASLI	483,265	483,650	481,025	481,340	481,766	480,233	480,643	480,643	479,367	478,035	478,143
ELEVASI TANGGUL	479,601	479,588	479,038	479,514	479,489	478,964	479,438	479,438	479,414	478,889	478,143
ELEVASI MUKA AIR	479,101	479,088	479,063	479,514	479,489	478,964	479,464	479,438	479,414	478,889	478,143
ELEVASI DASAR SALURAN	478,41	479,400	478,370	479,014	478,300	478,270	478,964	478,250	478,914	478,200	478,170
DIMENSI SALURAN	Saluran primer SP:SA $A = 368,72 \text{ Ha}$ $w = 0,5 \text{ m}$ $b = 1,40 \text{ m}$ $Q = 0,644 \text{ M}^3/\text{det}$ $i = 0,0004993$ $V = 0,45 \text{ m}/\text{det}$ $h = 0,69 \text{ m}$ $k = 35$ $m=1$										

