RENCANA GEDUNG ANALIS

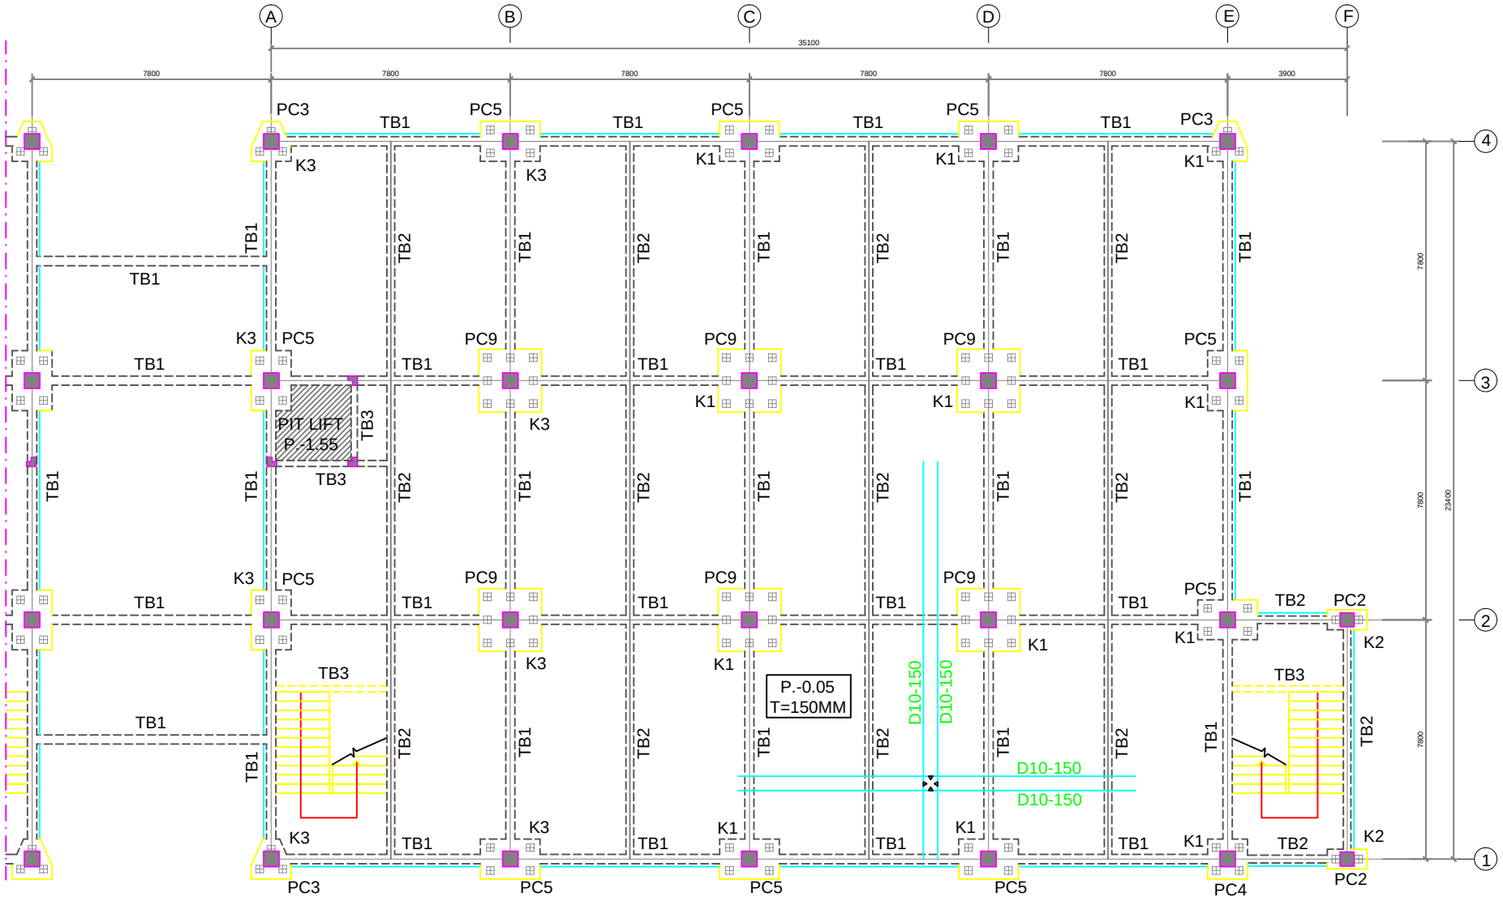

DENAH PILE CAP, TIE BEAM DAN KOLOM

SKALA 1 : 100

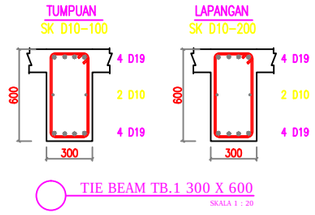

TIE BEAM TB.1 300 X 600

SKALA 1 : 20

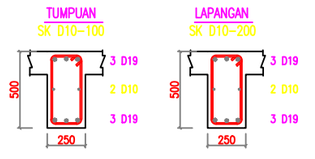

TIE BEAM TB.2 250 X 500

SKALA 1 : 20

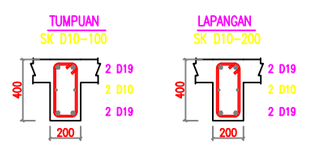

TIE BEAM TB.3 200 X 400

SKALA 1 : 20

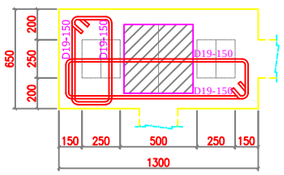

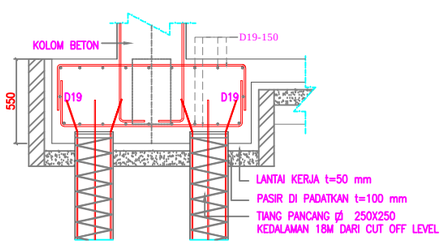

PILE CAP TIPE PC.2 (1300 X 650 X 550)

SKALA 1 : 20

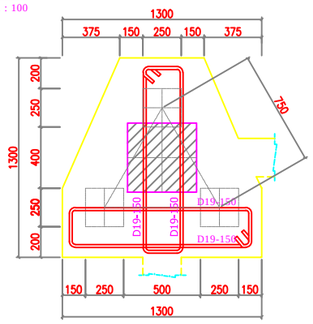

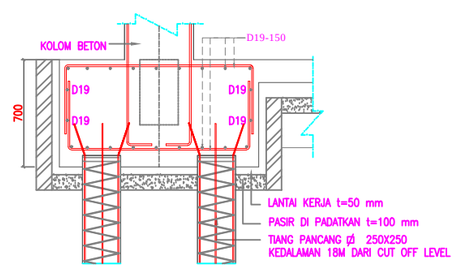

PILE CAP TIPE PC.3 (1300 X 1300 X 700)

SKALA 1 : 20

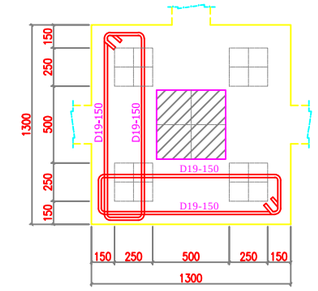

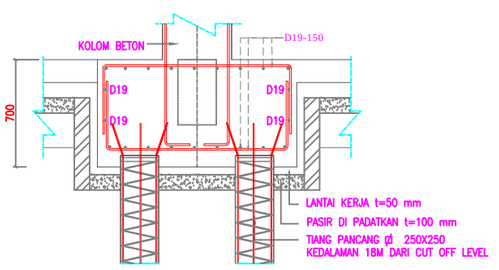

PILE CAP TIPE PC.4 (1300 X 1300 X 700)

SKALA 1 : 20

CATATAN :

JUDUL PEKERJAAN :

PERENCANAAN GEDUNG
KULIAH JURUSAN GIZI
POLITEKNIK KESEHATAN
PALEMBANG

LOKASI PEKERJAAN :

JALAN SUKA BANGUN I
PALEMBANG

DIRENCANAKAN OLEH :

NAMA : DEA AMANDA
NIM : 0614 3010 0984

NAMA : FITRI ANGGRAINI
NIM : 0614 3010 0988

DIPERIKSA OLEH :

DOSEN PEMBIMBING 1

DRS. SUDARMADJI, S.T., M.T
NIP. 196101011988031004

DOSEN PEMBIMBING 2

M. SAZILI HARMAWANSYAH, S.T.
NIP. 197207012006041001

JUDUL GAMBAR :

DENAH PILE CAP

SKALA	KODE GBR.	NO. GBR.
1:100	STR-19	34