
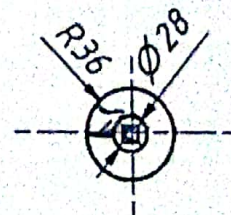
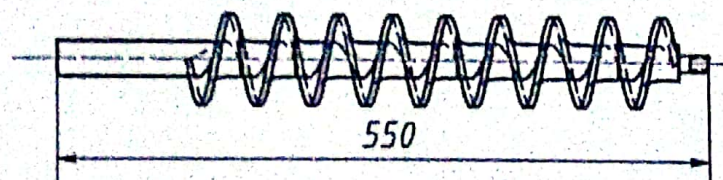
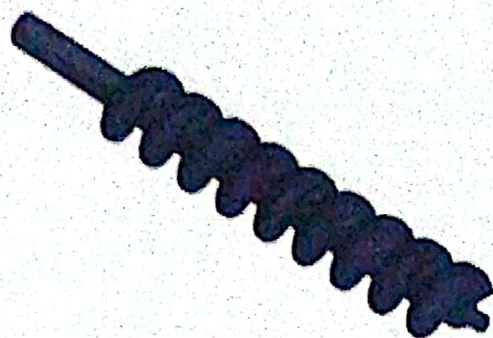


No. 2 Tol $\pm 0,1$

N7
Dibuat



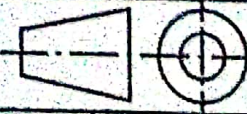



		1	Screw	2	Besi	$\varnothing 72 \times 560$	Dibuat
Jumlah			Nama Bagian	No. Bag.	Bahan	Ukuran	Keterangan
III	II	I	Perubahan :				
			ALAT PRODUKSI PELET IKAN			Skala	Digambar
						1 : 2	Diperiksa
			POLITEKNIK NEGERI SRIWIJAYA			DRA ME :	

No. 2 Tol $\pm 0,1$


Dibubut

N7

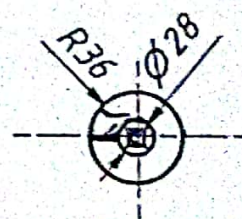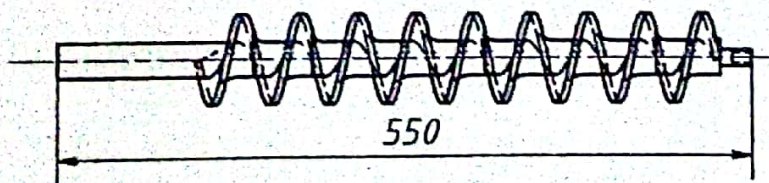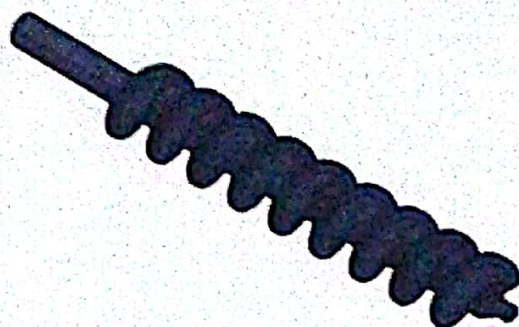

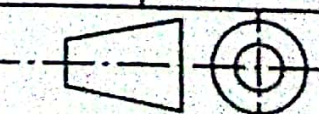		1	Screw	2	Besi	Ø72 x 560	Dibuat
Jumlah			Nama Bagian	No. Bag.	Bahan	Ukuran	Keterangan
III	II	I	Perubahan :				
			ALAT PRODUKSI PELET IKAN			Skala	Digambar
						1 : 2	Diperiksa
			POLITEKNIK NEGERI SRIWIJAYA			DRA ME :	



NO.1 Tol $\pm 0,1$ N7 Welding N7 Gerinda

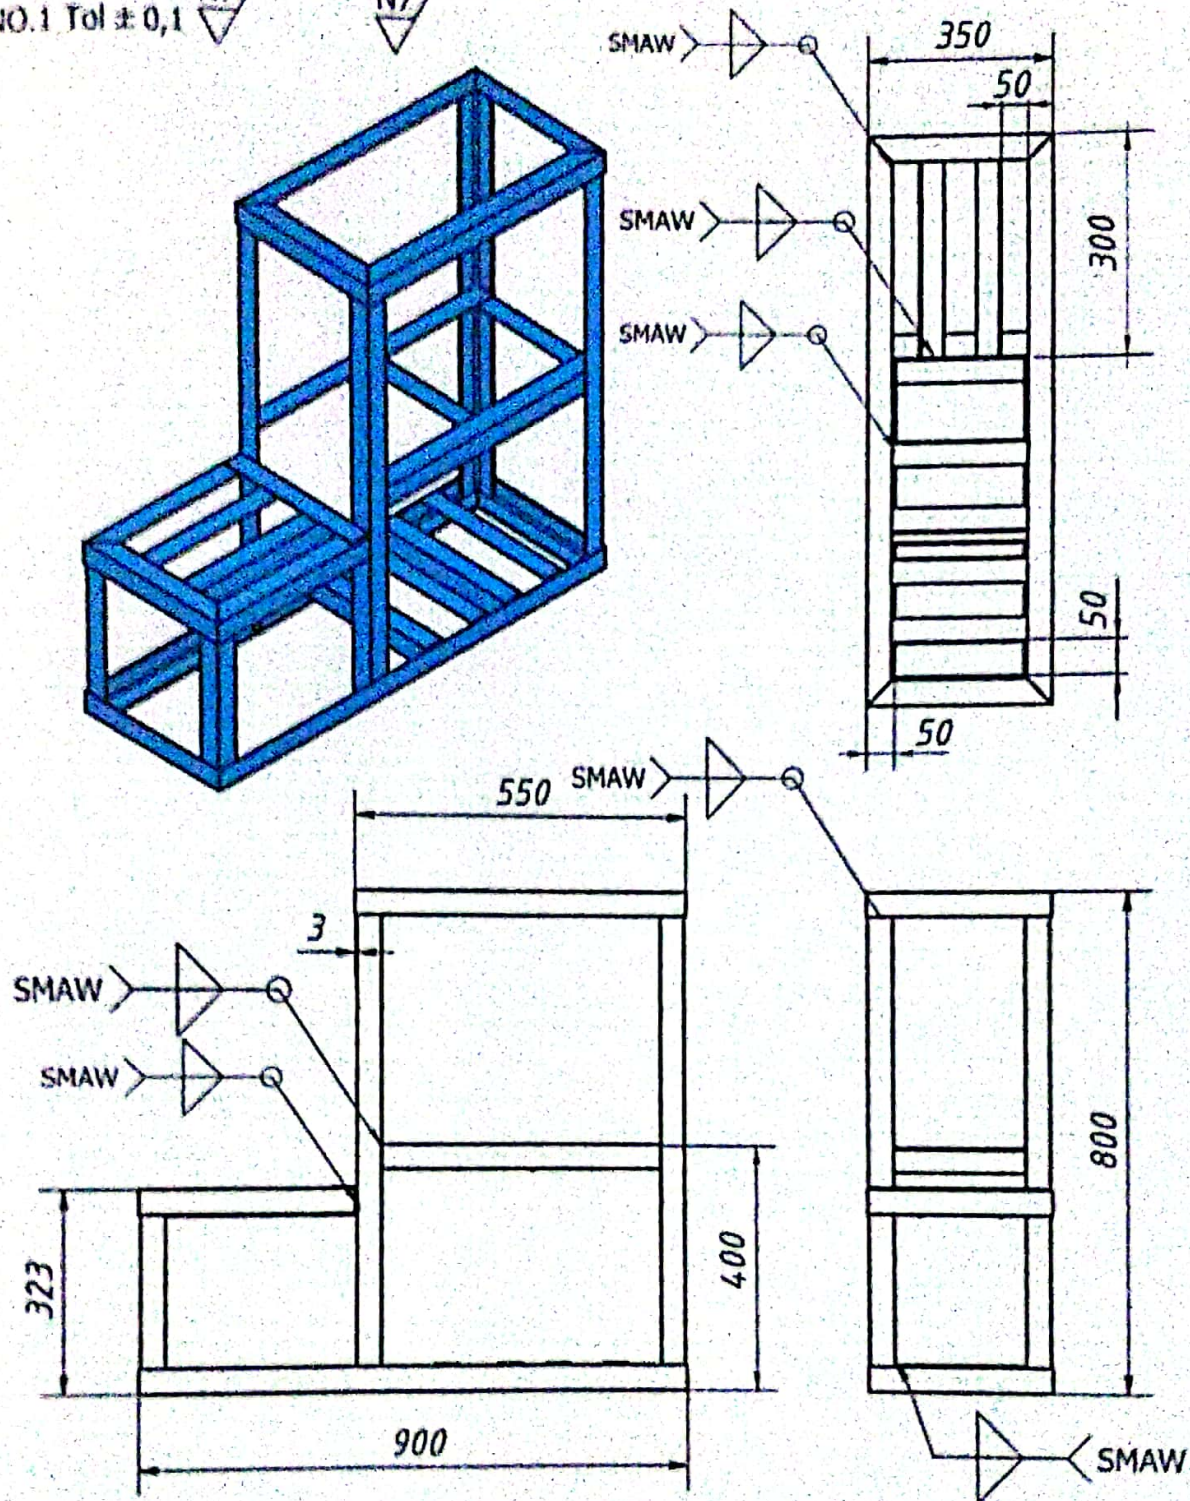

1	Rangka	1	Besi Galvanis	910 x 360 x 810	Dibuat
Jumlah	Nama Bagian	No. Bag.	Bahan	Ukuran	Keterangan
III	II	I	Perubahan :		
ALAT PRODUKSI PELET IKAN				Skala 1 : 10	Digambar
					Diperiksa
				POLITEKNIK NEGERI SRIWIJAYA DRA ME :	

No. 3 Tol $\pm 0,1$

N7 Bubut

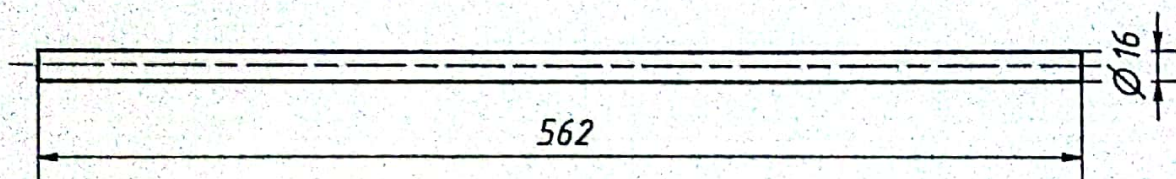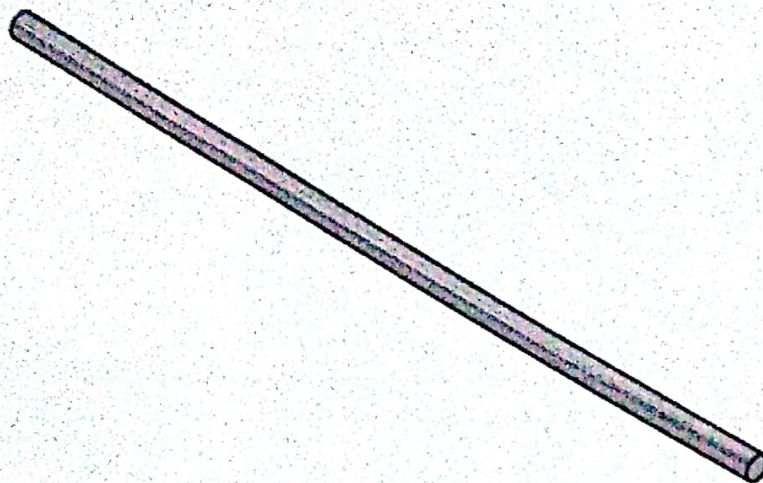

		1	Poros AS	3	Besi	Ø16x570	Dibuat
Jumlah			Nama Bagian	No. Bag.	Bahan	Ukuran	Keterangan
III	II	I	Perubahan :				
			ALAT PRODUKSI PELET IKAN			Skala 1 : 10	Digambar Diperiksa
			POLITEKNIK NEGERI SRIWIJAYA			DRA ME :	



KEMENTERIAN PENDIDIKAN, KEBUDAYAAN, RISET, DAN TEKNOLOGI
POLITEKNIK NEGERI SRIWIJAYA

Jalan Sriwijaya Negara Bukit Besar Palembang 30139

Telepon. 0711-353414 fax. 0711-355918

Website : www.polsri.ac.id E-mail : info@polsri.ac.id



PELAKSANAAN REVISI LAPORAN AKHIR (LA)

Mahasiswa berikut,

Nama : Fery Muharamsyah
NPM : 062130200705
Jurusan/Program Studi : D3 Teknik Mesin
Judul Skripsi : Rancang Bangun Mesin Pengaduk dan Pencetak Pelet Untuk Sentral Bibit Ikan Air Tawar (Proses Pembuatan)

Telah melaksanakan revisi terhadap Skripsi yang diujikan pada hari tanggal bulan tahun Pelaksanaan revisi terhadap Skripsi tersebut telah disetujui oleh Dosen Penguji yang memberikan revisi:

No.	Komentar	Nama Dosen Penguji *)	Tanggal	Tanda Tangan
1	hcc	Fenoria Putri, S.T., M.T.	19/9-24	
2	hcc	Muhammad Rasyid, S.T., M.T.	19/9-24	
3	hcc	H. Didi Suryana, S.T., M.T.	17/9-24	

Palembang,

Ketua Penguji **),

(Muhammad Rasyid, S.T., M.T.)
NIP 19630205198903101

Catatan:

- *) Dosen penguji yang memberikan revisi saat sidang skripsi.
- ***) Dosen penguji yang ditugaskan sebagai Ketua Penguji saat Skripsi. Lembaran pelaksanaan revisi ini harus dilampirkan dalam Skripsi.

