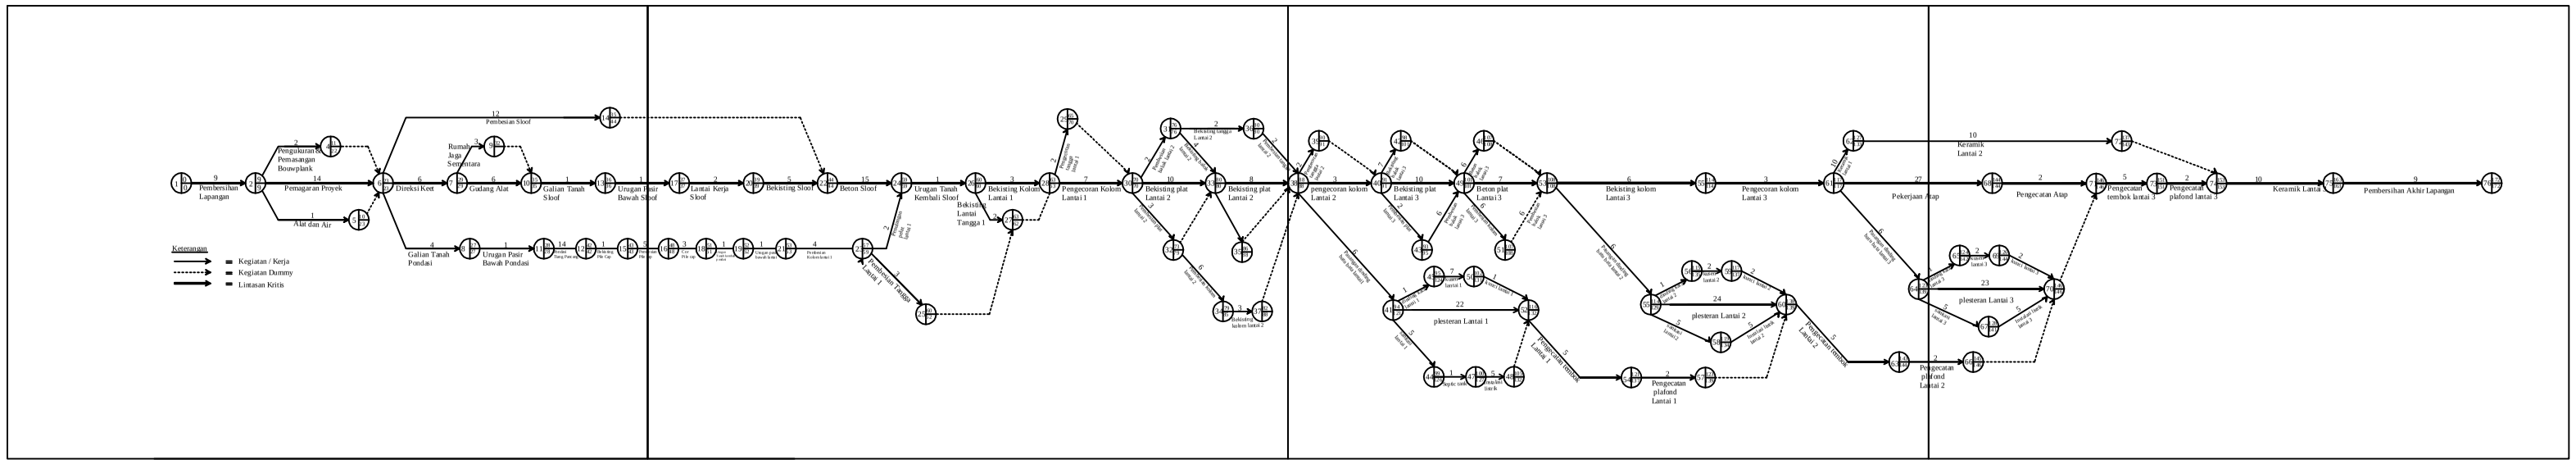
Pembersihan Lapangan
Pengukuran & Pemasangan Bowplank
Pemagaran Proyek
Alat dan Air
Direksi Keet
Pembesian Sloof
Rumah Jaga Sementara
Gudang Alat
Galian Tanah Sloof
Urugan Pasir Bawah Sloof
Galian Tanah Pondasi
Urugan Pasir Bawah Pondasi
Lantai Kerja Sloof
Bekisting Sloof
Beton Sloof
Urugan Tanah Kembali Sloof
Bekisting Kolom Lantai 1
Bekisting Lantai Tangga 1
Pengecoran Kolom Lantai 1
Bekisting plat Lantai 2
Bekisting Tangga Lantai 2
Bekisting plat Lantai 2
pengecoran kolom Lantai 2
Bekisting plat Lantai 3
Beton plat Lantai 3
Bekisting kolom Lantai 3
Pengecoran kolom Lantai 3
Pekerjaan Atap
Keramik Lantai 2
Pengecatan Atap
Pengecatan tembok lantai 3
Pengecatan plafond lantai 3
Keramik Lantai 3
Pembersihan Akhir Lapangan
plesteran Lantai 1
plesteran Lantai 2
plesteran Lantai 3
Pengecatan plafond Lantai 1
Pengecatan plafond Lantai 2
Keterangan
Kegiatan / Kerja
Kegiatan Dummy
Lintasan Kritis