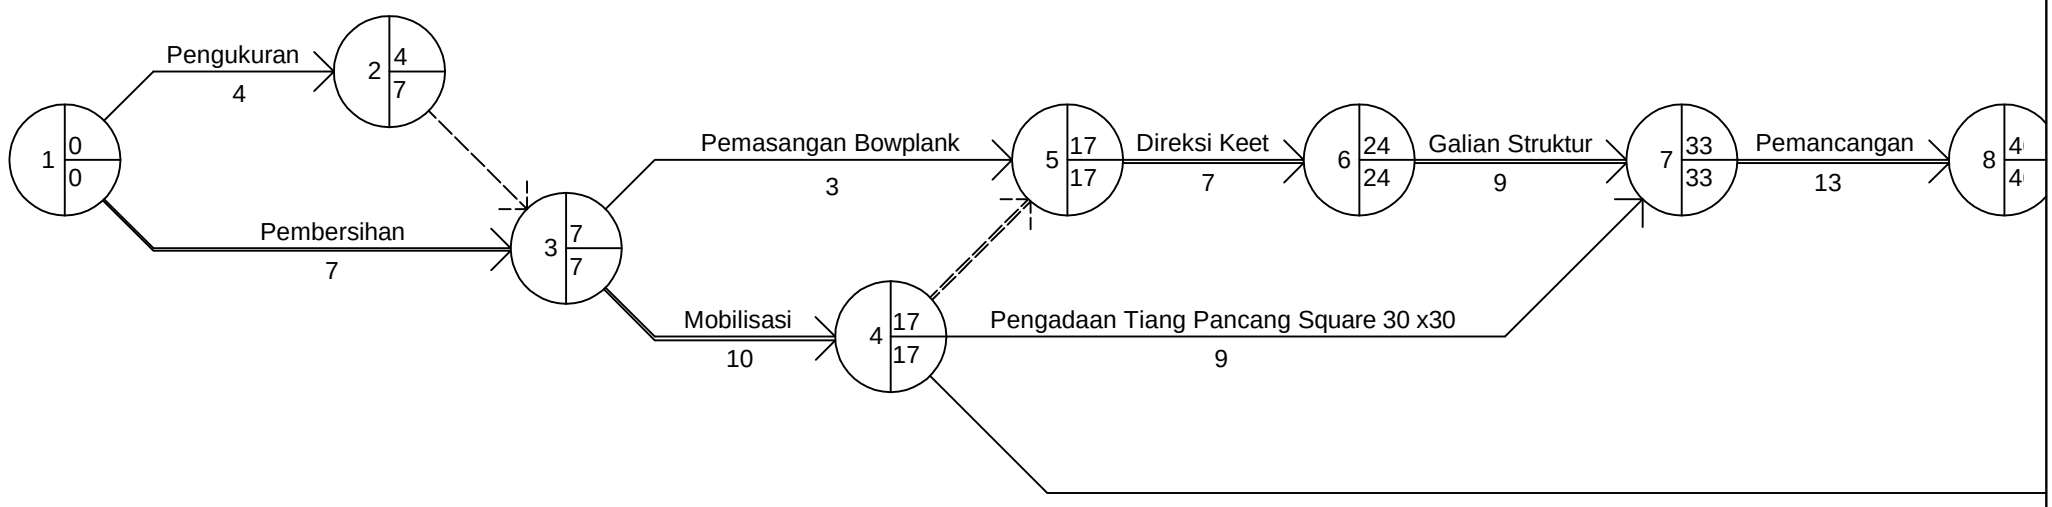
Pengukuran
4
Pembersihan
7
Pemasangan Bowplank
3
Mobilisasi
10
Direksi Keet
7
Galian Struktur
9
Pengadaan Tiang Pancang Square 30 x30
9
Pemancangan
13
1 0 0
2 4 7
3 7 7
4 17 17
5 17 17
6 24 24
7 33 33
8

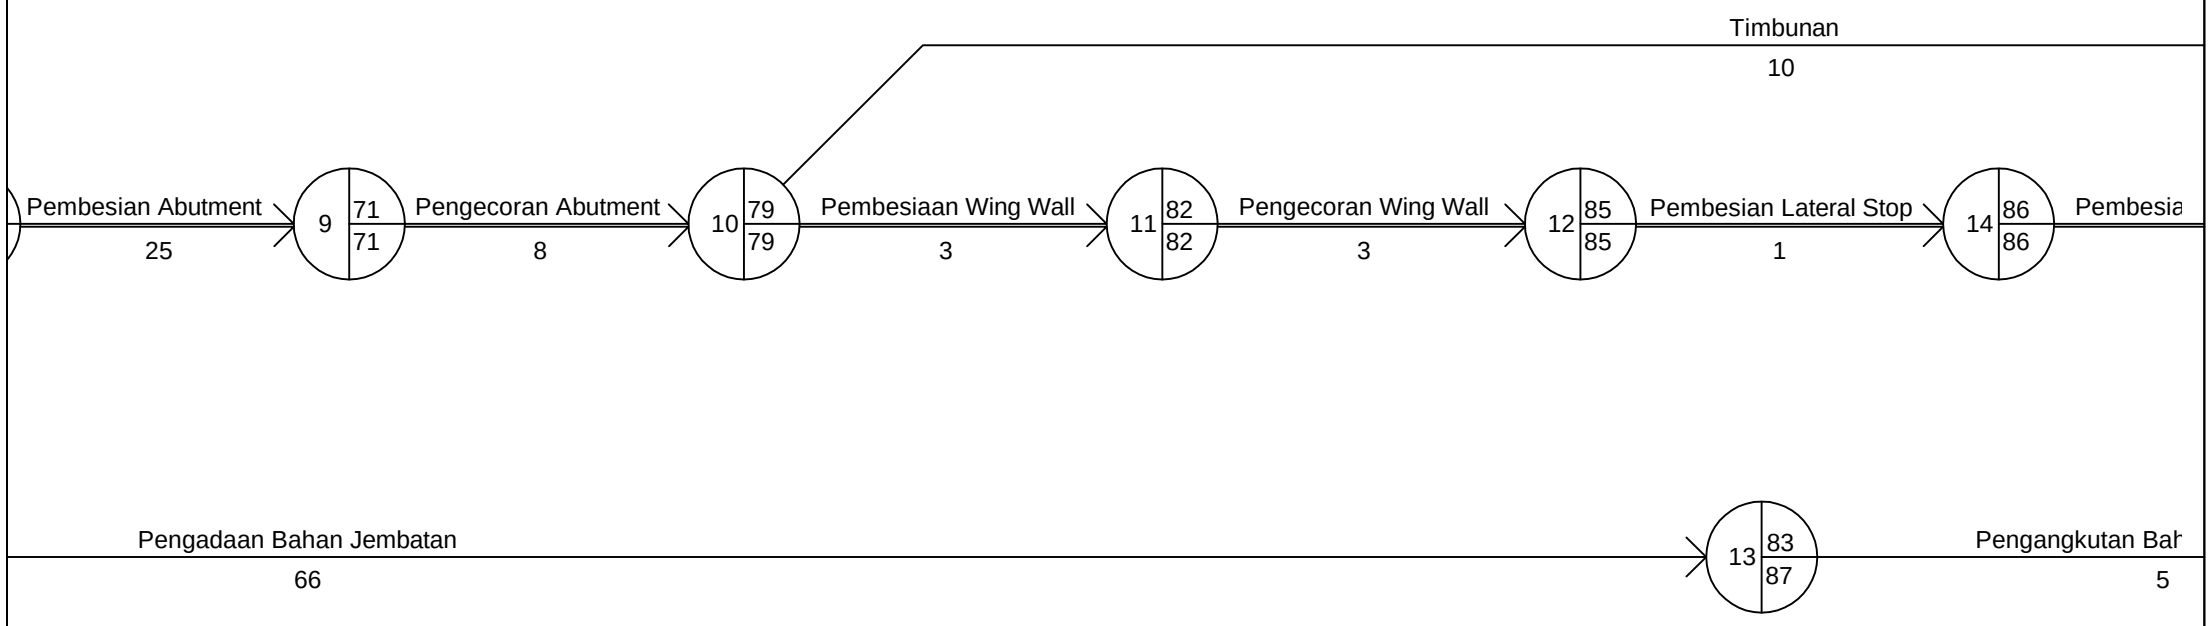
Timbunan
10
Pembesian Abutment
25
9
71
71
Pengecoran Abutment
8
10
79
79
Pembesiaan Wing Wall
3
11
82
82
Pengecoran Wing Wall
3
12
85
85
Pembesian Lateral Stop
1
14
86
86
Pembesia
Pengadaan Bahan Jembatan
66
13
83
87
Pengangkutan Bah
5

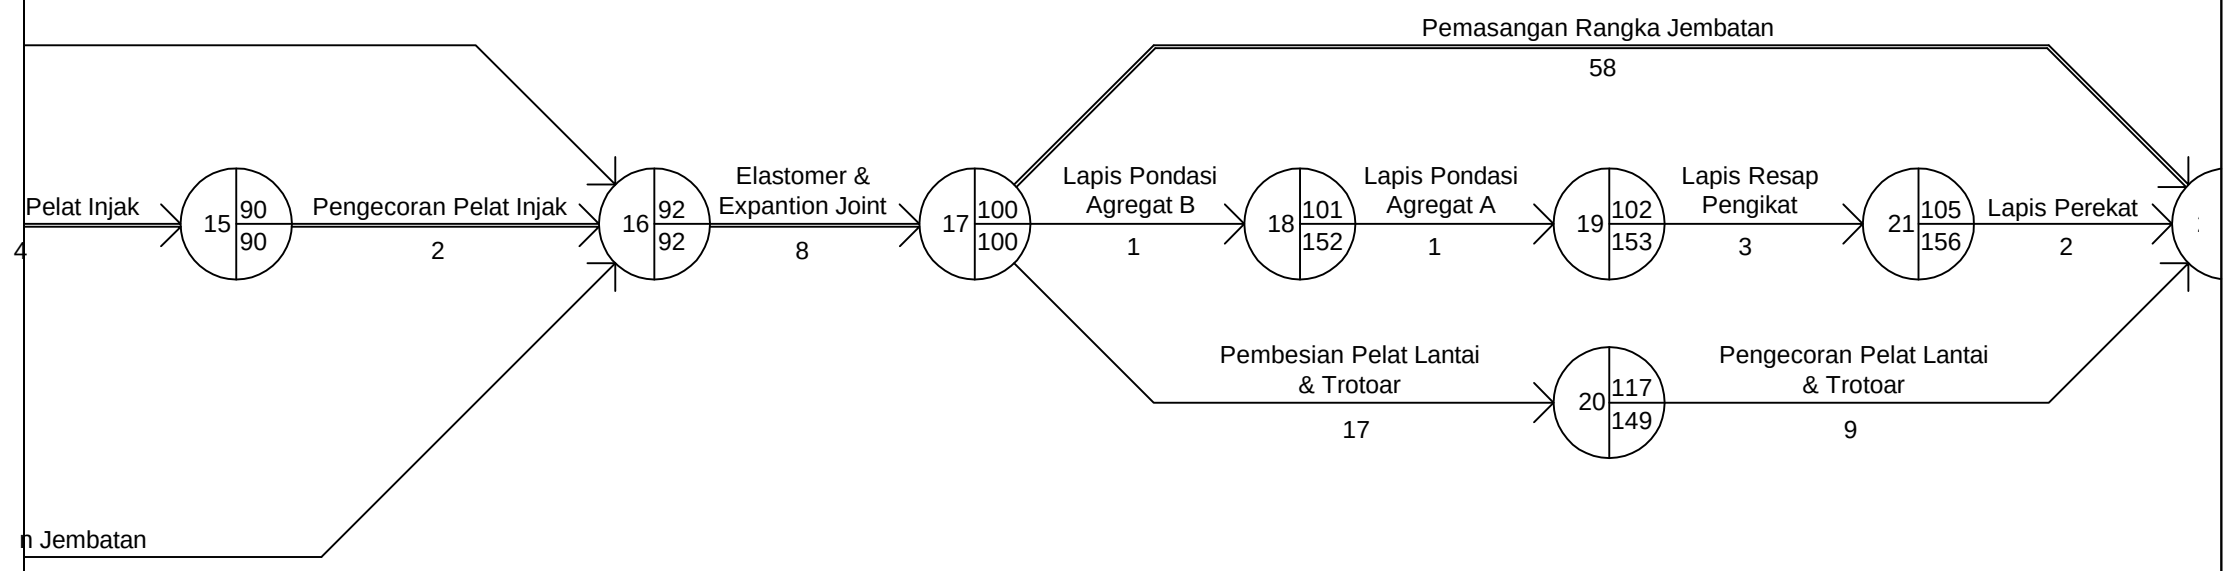
Pemasangan Rangka Jembatan
58
Pelat Injak
4
15
90
90
Pengecoran Pelat Injak
2
16
92
92
Elastomer &
Expantion Joint
8
17
100
100
Lapis Pondasi
Agregat B
1
18
101
152
Lapis Pondasi
Agregat A
1
19
102
153
Lapis Resap
Pengikat
3
21
105
156
Lapis Perekat
2
Pembesian Pelat Lantai
& Trotoar
17
20
117
149
Pengecoran Pelat Lantai
& Trotoar
9
n Jembatan

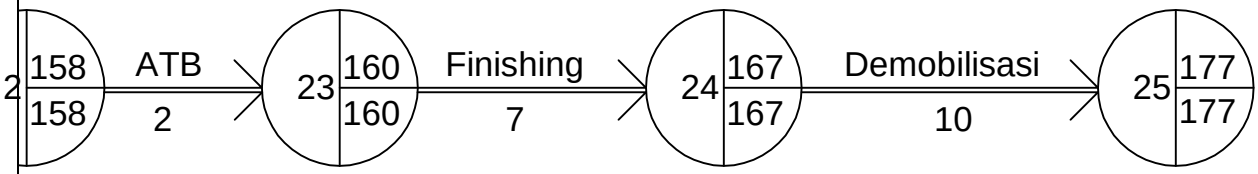
2
158
158
ATB
2
23
160
160
Finishing
7
24
167
167
Demobilisasi
10
25
177
177