



JURUSAN TEKNIK SIPIL
KONSTRUKSI BANGUNAN
TRANSPORTASI

PERENCANAAN GEOMETRIK DAN TERBUK, PERKERASAN
LENTUR PADA RULAS JALAN NEGAS-NGOS KABUPATEN
PROVINSI SUMATERA BELITAN
STA. 10+000-STA.15+000

DIREKTUJUDU OLEH:
Dra. Bambang Hidayat
Roady S.T.,M.M.,M.T
NIP.19580716198681004

DIREKTUJUDU OLEH:
Amrullah,
S.T.,M.Eng.Sc
NIP.19700520199461001


DIGAMBAR OLEH:
MABASRIWA POLITEKNIK NEGERI BELITAN
DWT OCTAVIANO
NIP.06133010791
SAID ABDULLAH SANI
NIP.06133010778

JUDUL GAMBAR:
RITUALI POTONGAN MEMANJANG

No. GAMBAR:
5
Jlh. GAMBAR:
31

SKALA:
1:1000
1:1000

POLITEKNIK
NEGERI SRIWIDJAYA
PALEMBANG

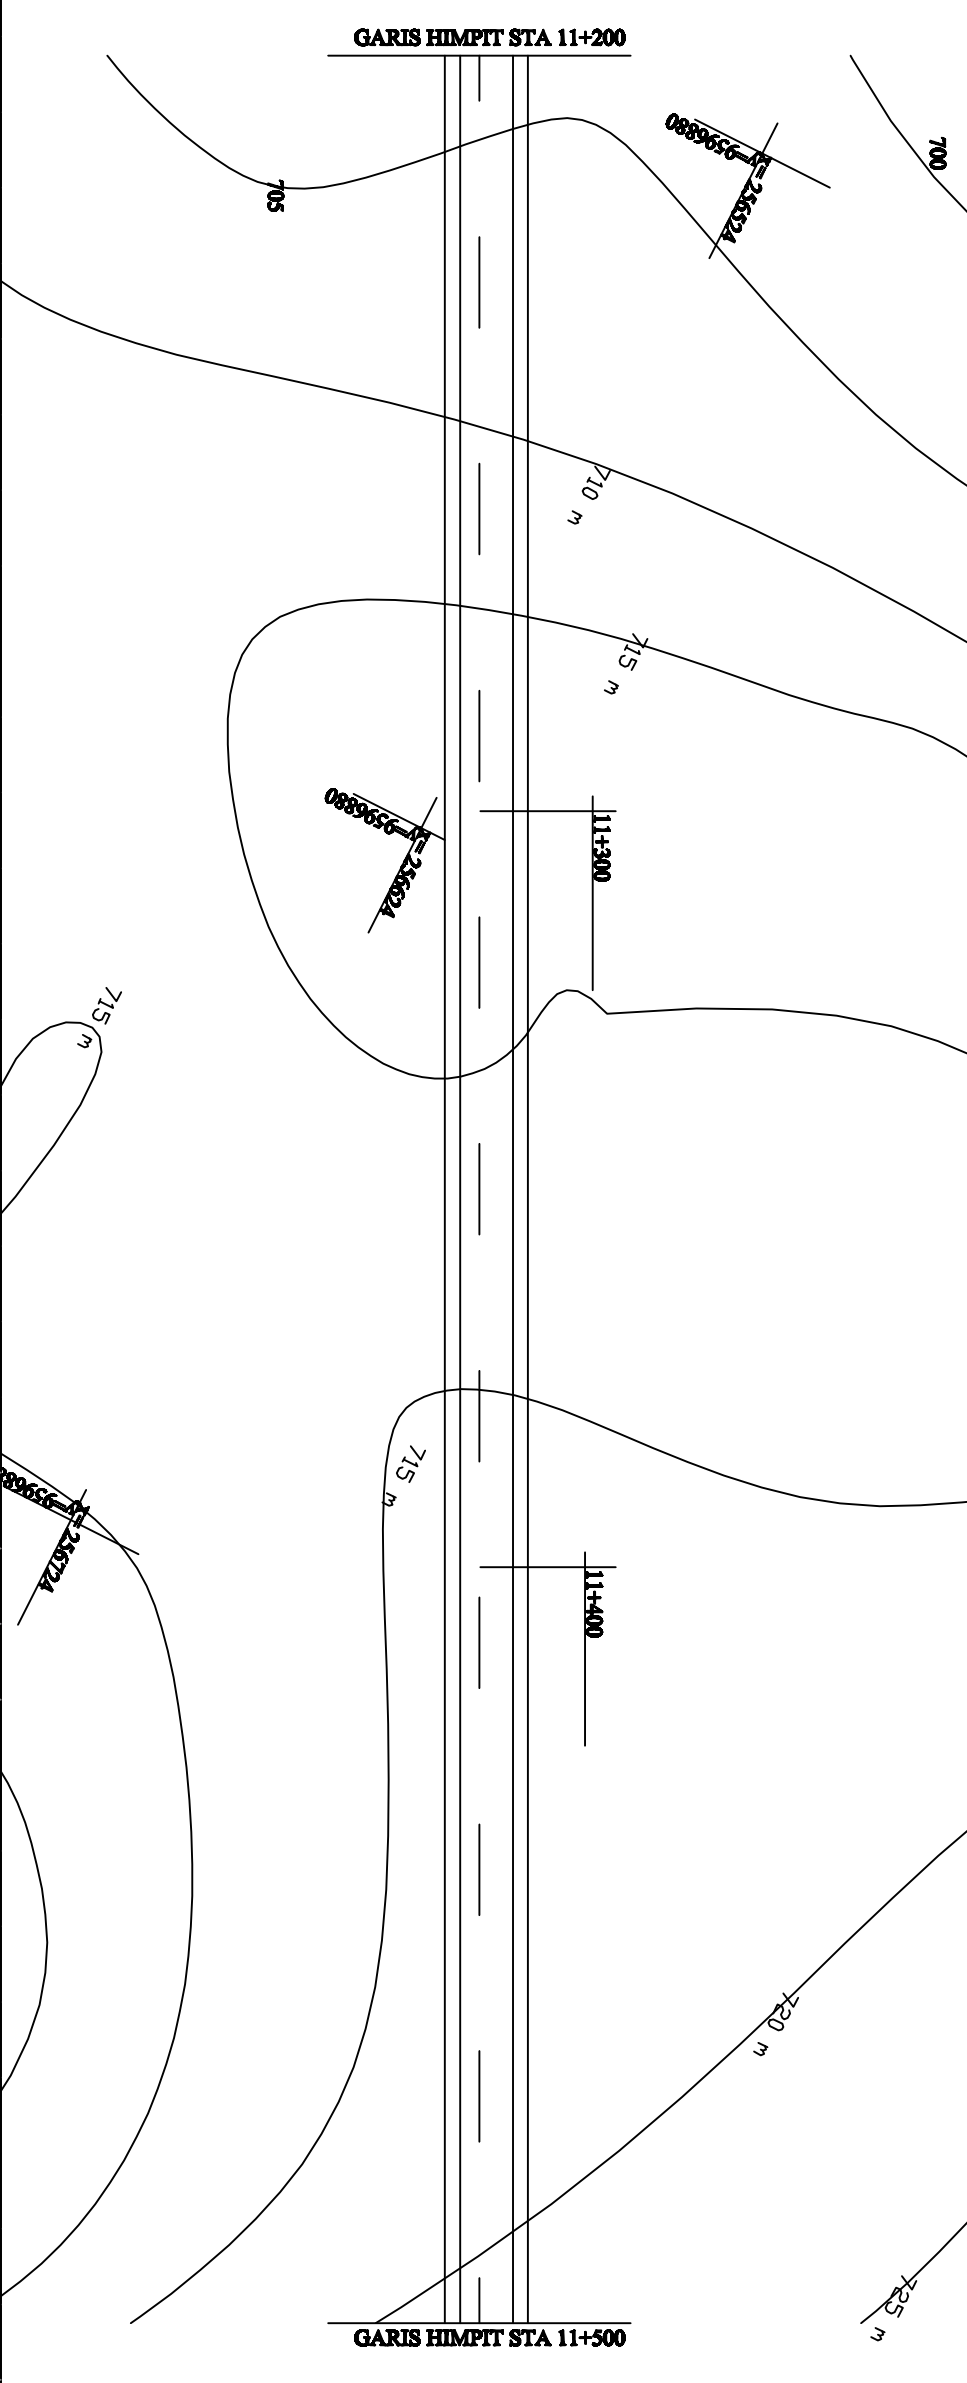

723.000									
722.000									
721.000									
720.000									
719.000									
718.000									
717.000									
716.000									
715.000									
714.000									
713.000									
712.000									
711.000									
710.000									
709.000									
708.000									
707.000									
706.000									
705.000									
704.000									
Elevasi Tanah Asli	705.00								
Elevasi Rencana	704.00								

STA	11+200	11+300	11+400	11+500
Elevasi Tanah Asli	705.00	715.00	716.738	721.147
Elevasi Rencana	704.00	711.55	718.22	722.00