

JURUSAN TEKNIK SIPIL
KONSTRUKSI BANGUNAN
TRANSPORTASI

PERENCANAAN GEOMETRIK DAN TERAL PERKERASAN
LEWAT PADA RUAS JALAN NGOB-NGOB KABUPATEN
EMPAT LAWANG
PROVINSI SUMATERA SELATAN
STA 10+000-STA 15+000

DIREKTORI CEK :
Drs. Bambang Hidayat
Fudy, S.T.,M.M.,M.T
NIP.155807161586031064

DIREKTORI CEK :
Amirudin,
S.T.,M.Eng.Sc
NIP.19706520199031001

DIGAMBAR OLEH :
MAHASIWA POLITEKNIK NEGERI SRIWIJAYA
DWI OCTAVIANO
NIM.06153010751


DIGAMBAR OLEH :
MAHASIWA POLITEKNIK NEGERI SRIWIJAYA
SAID ABUILLAH BANI
NIM.06153010778

JUDUL GAMBAR :
POTONGAN MELINTANG
STA 11+200 - 11+600

No. GAMBAR :
21

SKALA :
M 1 : 1000
V 1 : 1000

POLITEKNIK
NEGERI SRIWIJAYA
PALEMBANG

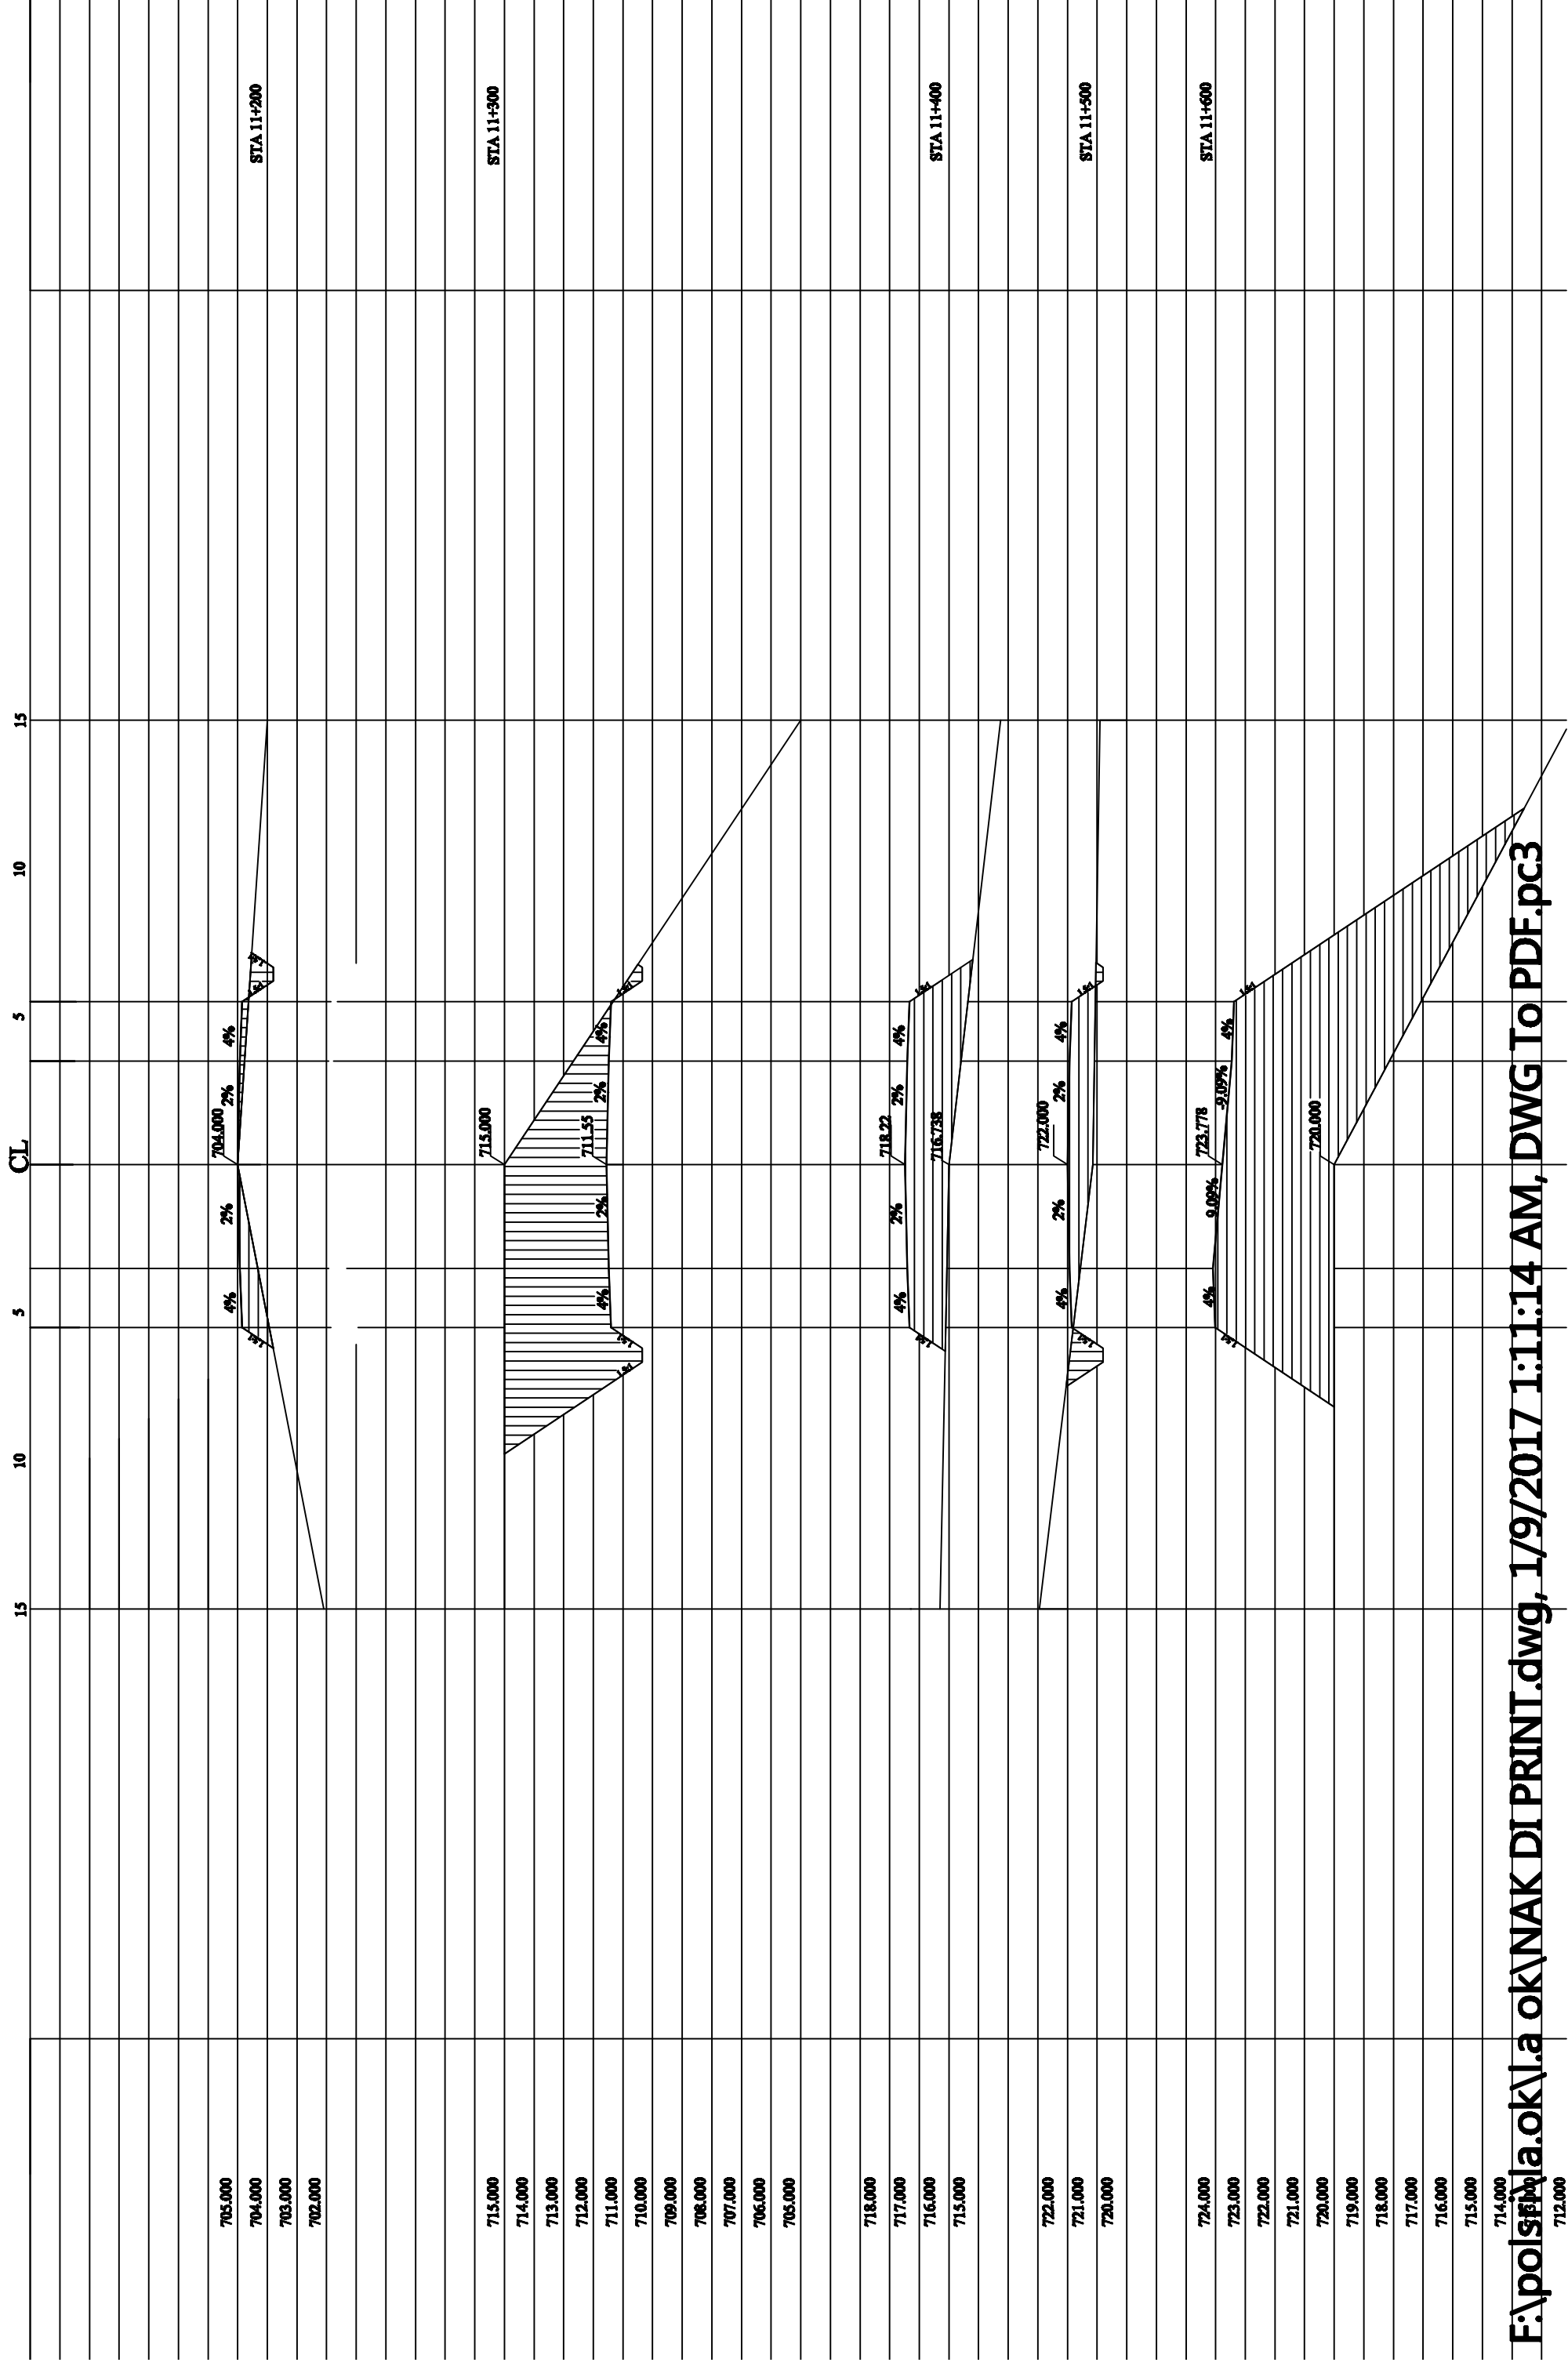

F:\polster\la.ok\NAK DI PRINT.dwg, 1/9/2017 1:11:14 AM, DWG To PDF.pc3