POLITEKNIK NEGERI SRIWIJAYA JURUSAN TEKNIK SIPIL PERANCANGAN JALAN DAN JEMBATAN	TUGAS AKHIR **Perencanaan Geometrik Dan Tebal Perkerasan Kaku Dusun Dua Menang - Talang Lugur - Mekar Jaya Kabupaten Muara Enim**	DIBUAT OLEH		DISETUJUI OLEH		JUDUL GAMBAR	NO. LEMBAR : 13
		Abdullah Tsabat NIM 061440112054	Muhammad Rohim NIM 061440112057	DOSEN PEMBIMBING I Hj. Indrayani,S.T.,M.T NIP.197421011997022001	DOSEN PEMBIMBING II Lina Flaviana Tilik,S.T.,M.T. NIP.197202271998022003	POTONGAN MELINTANG	SKALA : 1:100

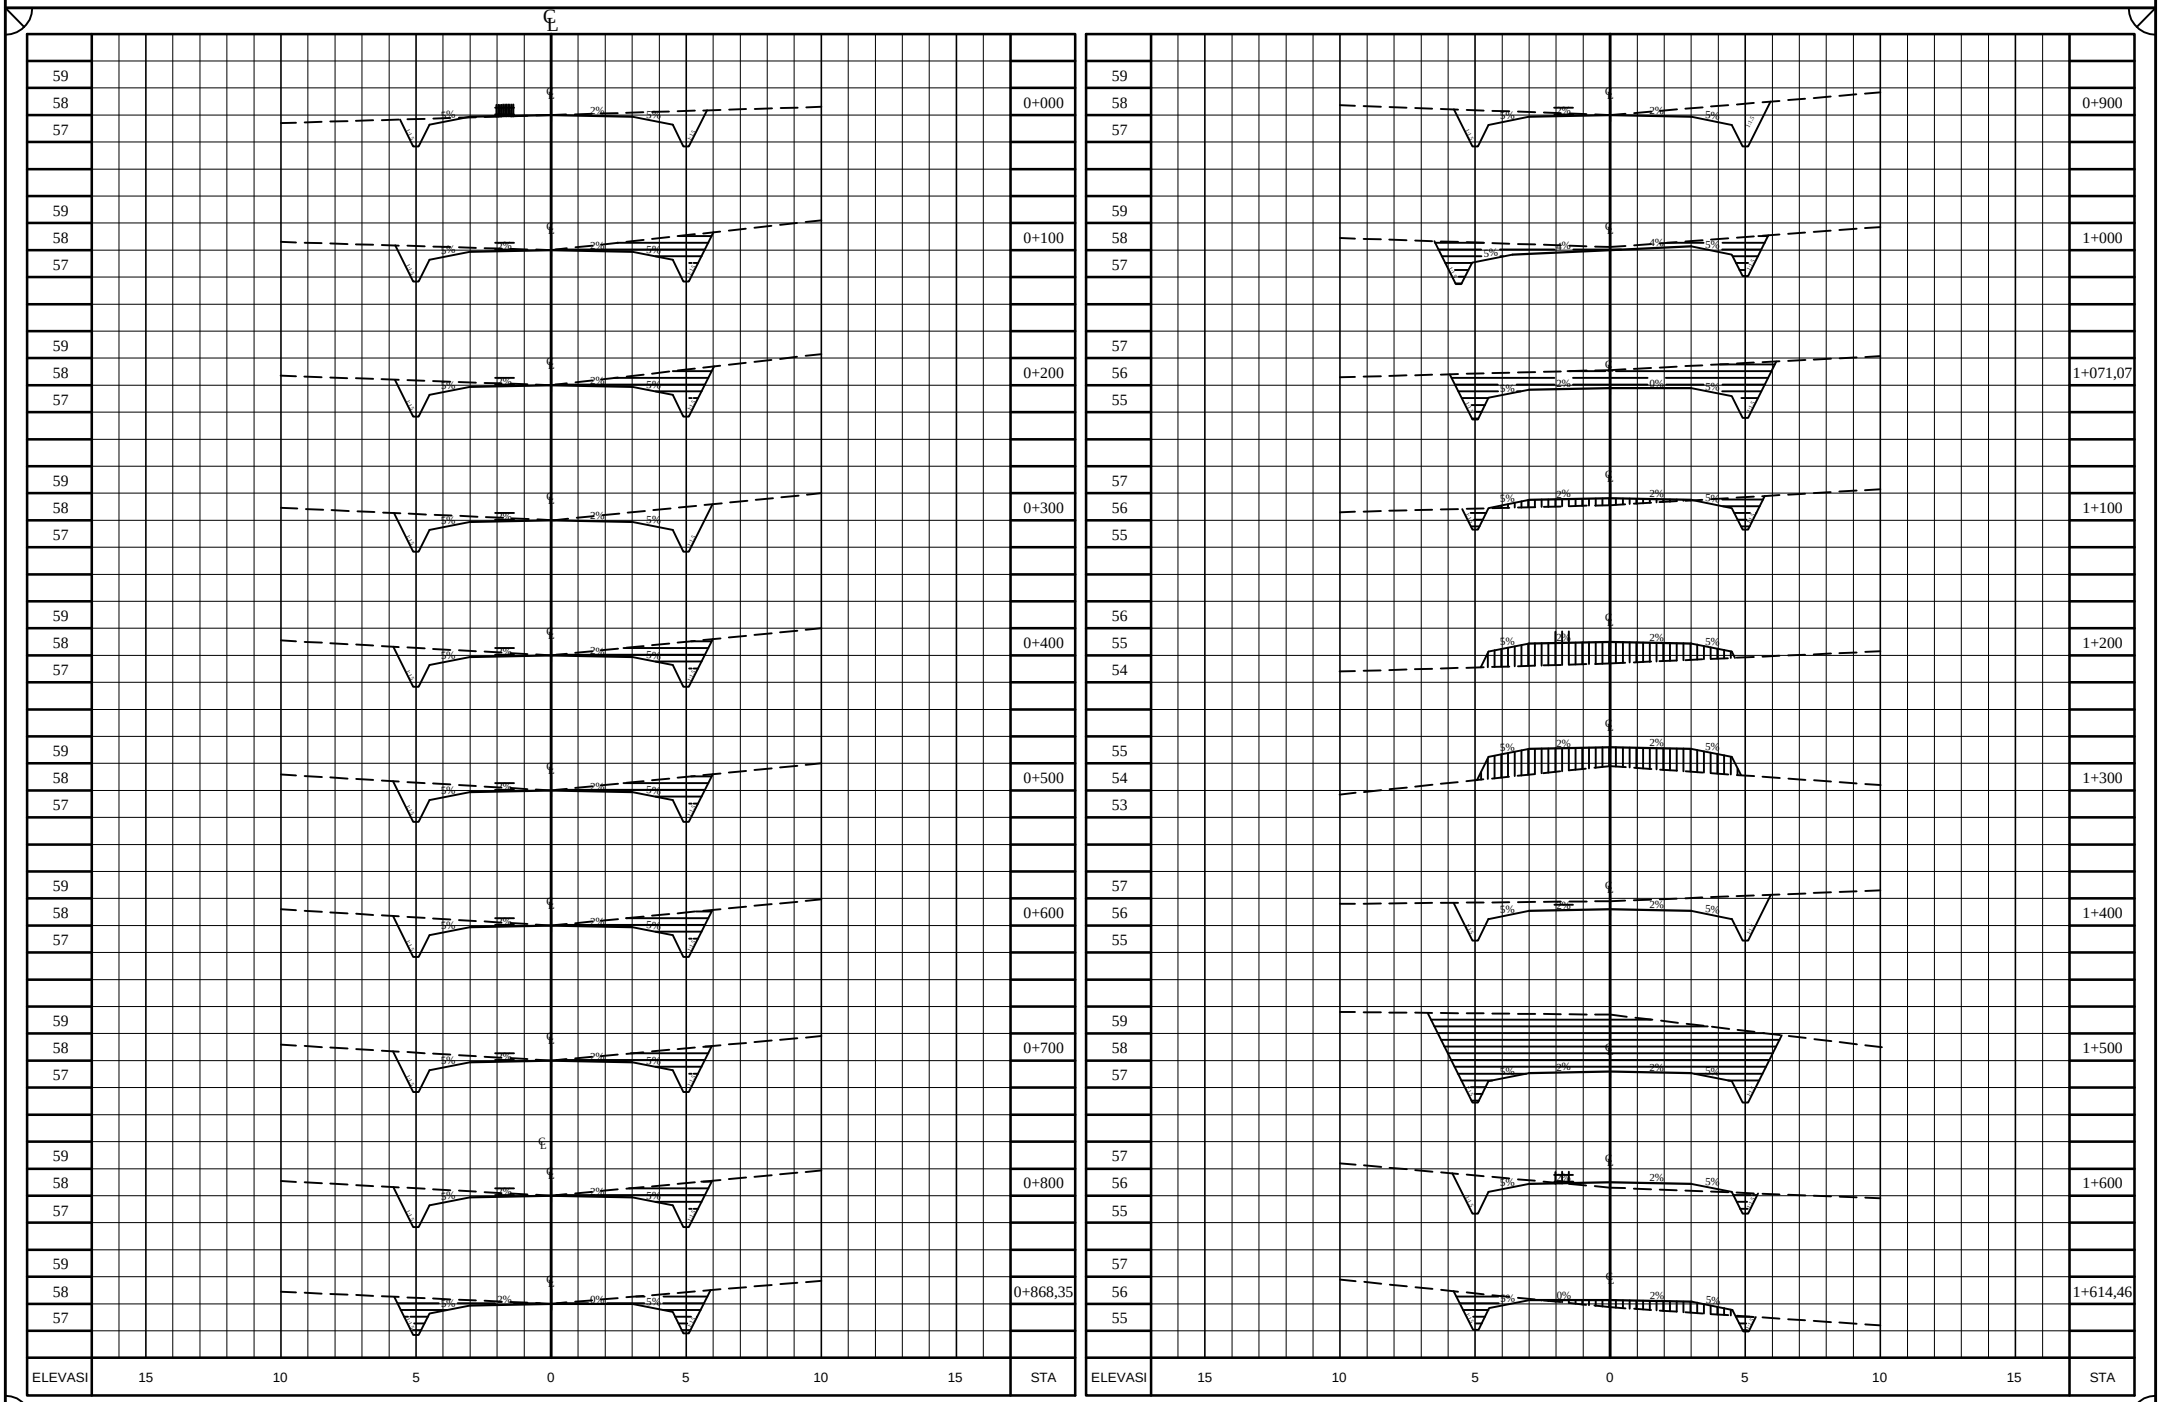

POLITEKNIK NEGERI SRIWIJAYA JURUSAN TEKNIK SIPIL PERANCANGAN JALAN DAN JEMBATAN	TUGAS AKHIR **Perencanaan Geometrik Dan Tebal Perkerasan Kaku Dusun Dua Menang - Talang Lugur - Mekar Jaya Kabupaten Muara Enim**	DIBUAT OLEH		DISETUJUI OLEH		JUDUL GAMBAR	NO. LEMBAR : 14
		Abdullah Tsabat NIM 061440112054	Muhammad Rohim NIM 061440112057	DOSEN PEMBIMBING I Hj. Indrayani,S.T.,M.T NIP.197421011997022001	DOSEN PEMBIMBING II Lina Flaviana Tilik,S.T.,M.T. NIP.197202271998022003	POTONGAN MELINTANG	SKALA : 1:100

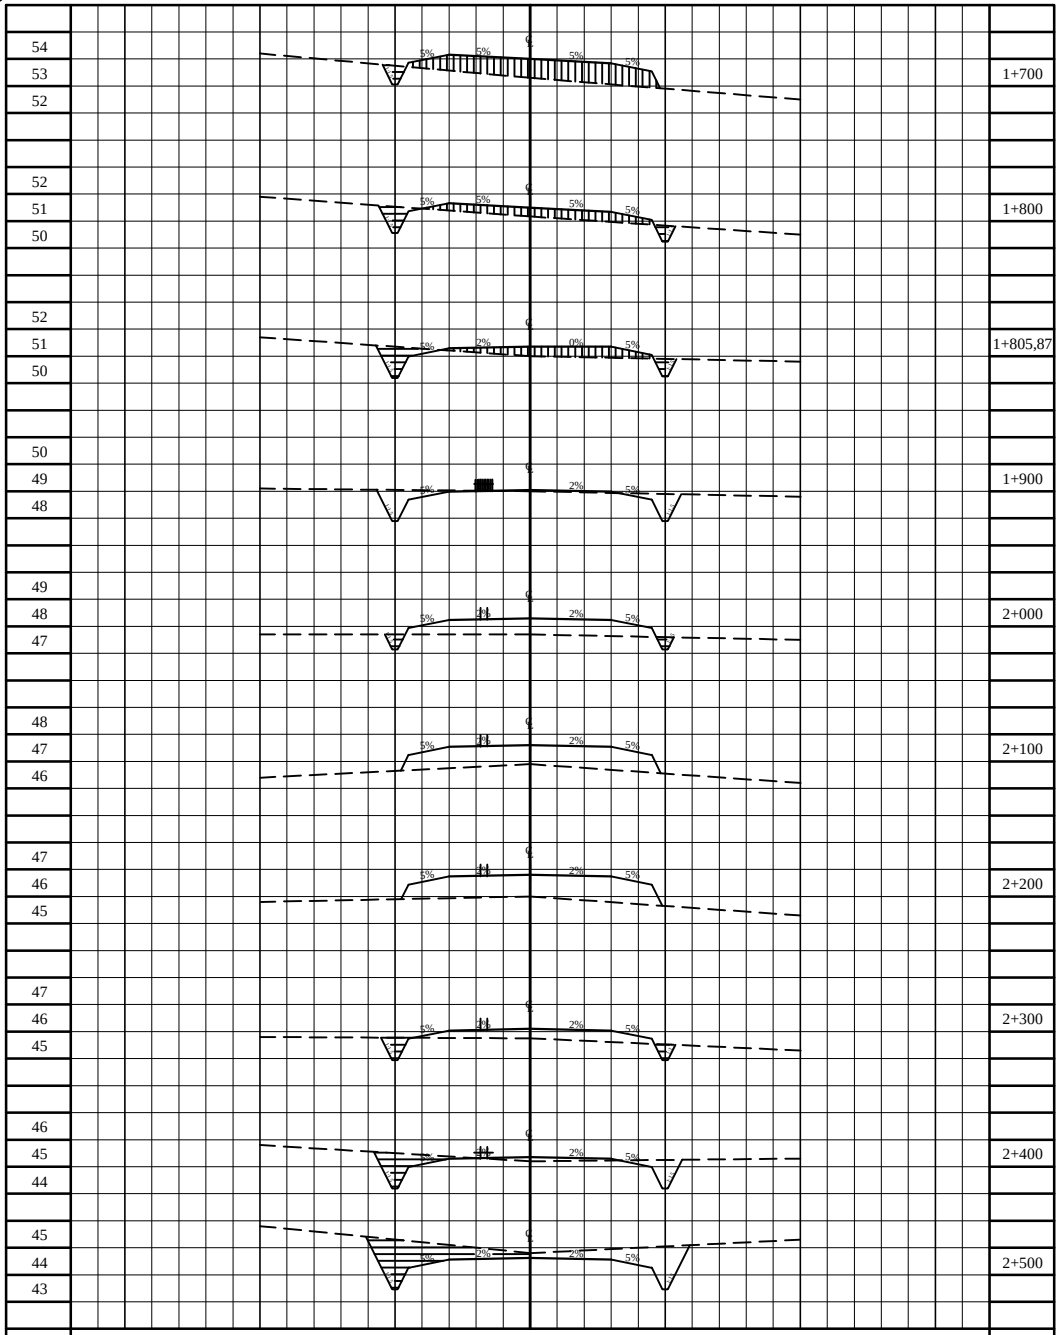

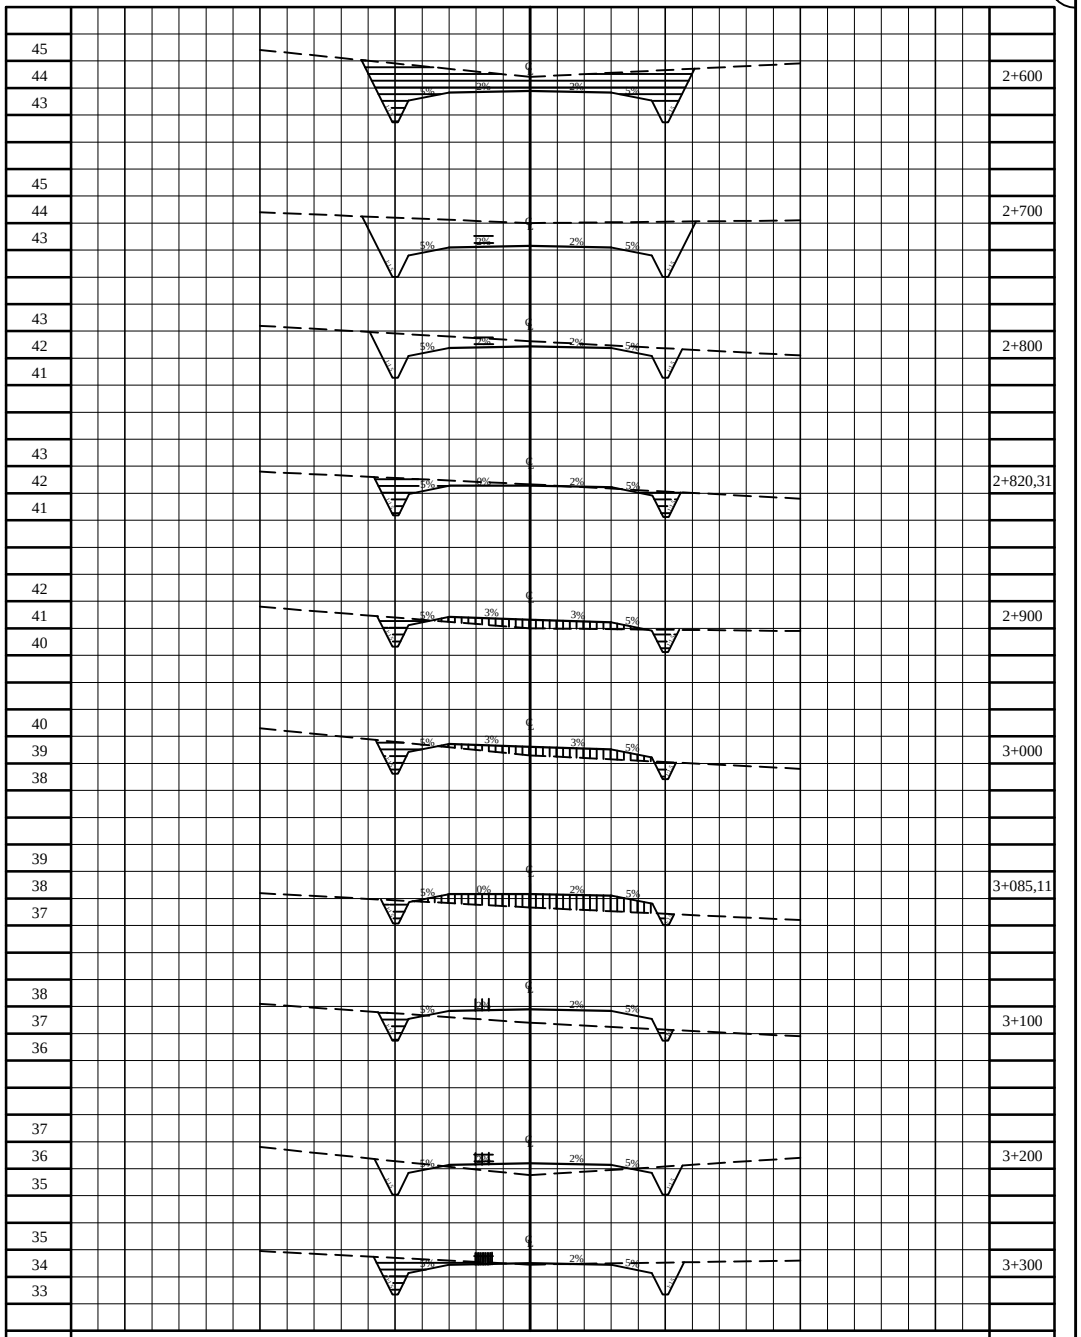

POLITEKNIK NEGERI SRIWIJAYA JURUSAN TEKNIK SIPIL PERANCANGAN JALAN DAN JEMBATAN	TUGAS AKHIR **Perencanaan Geometrik Dan Tebal Perkerasan Kaku Dusun Dua Menang - Talang Lugur - Mekar Jaya Kabupaten Muara Enim**	DIBUAT OLEH		DISETUJUI OLEH		JUDUL GAMBAR	NO. LEMBAR : 15
		Abdullah Tsabat NIM 061440112054	Muhammad Rohim NIM 061440112057	DOSEN PEMBIMBING I Hj. Indrayani,S.T.,M.T NIP.197421011997022001	DOSEN PEMBIMBING II Lina Flaviana Tilik,S.T.,M.T. NIP.197202271998022003	POTONGAN MELINTANG	SKALA : 1:100

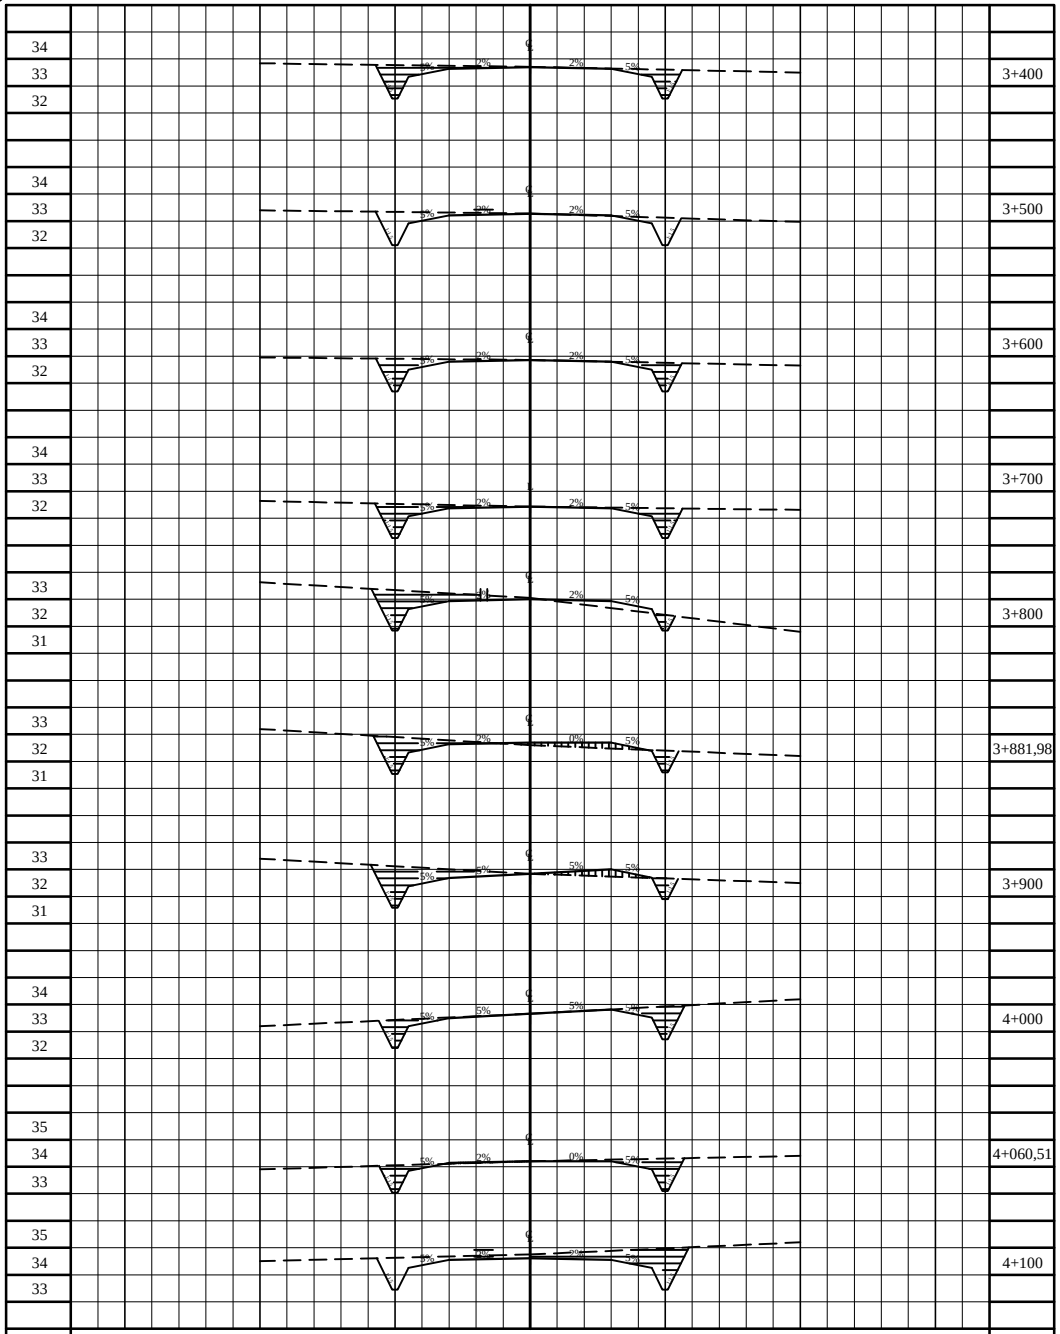

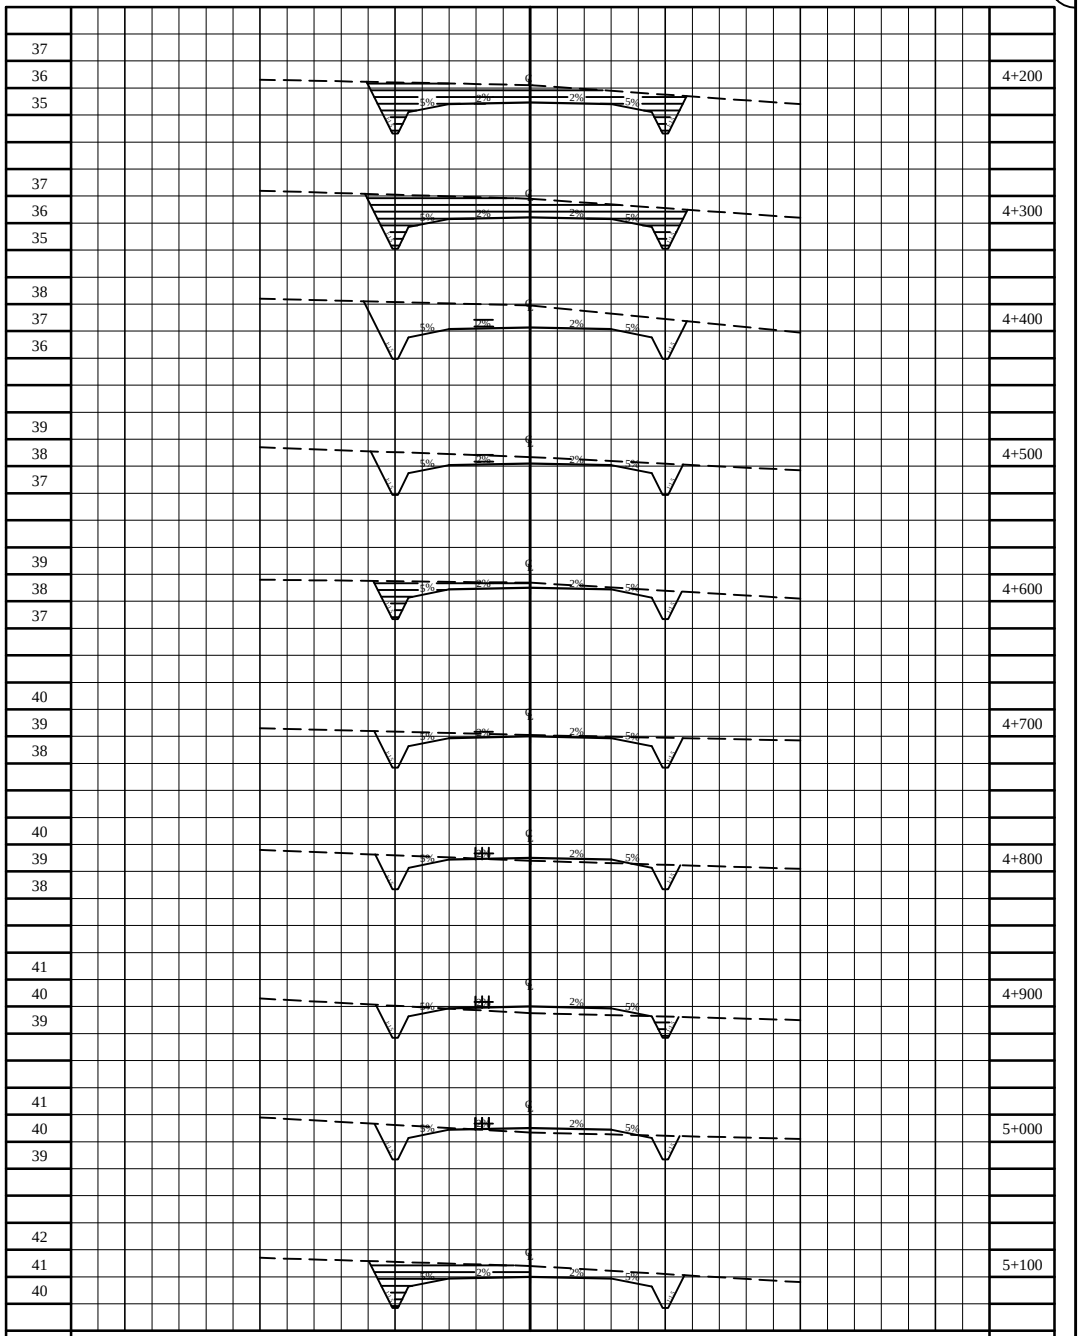

POLITEKNIK NEGERI SRIWIJAYA JURUSAN TEKNIK SIPIL PERANCANGAN JALAN DAN JEMBATAN	TUGAS AKHIR **Perencanaan Geometrik Dan Tebal Perkerasan Kaku Dusun Dua Menang - Talang Lugur - Mekar Jaya Kabupaten Muara Enim**	DIBUAT OLEH		DISETUJUI OLEH		JUDUL GAMBAR	NO. LEMBAR : 16
		Abdullah Tsabat NIM 061440112054	Muhammad Rohim NIM 061440112057	DOSEN PEMBIMBING I Hj. Indrayani,S.T.,M.T NIP.197421011997022001	DOSEN PEMBIMBING II Lina Flaviana Tilik,S.T.,M.T. NIP.197202271998022003	POTONGAN MELINTANG	SKALA : 1:100

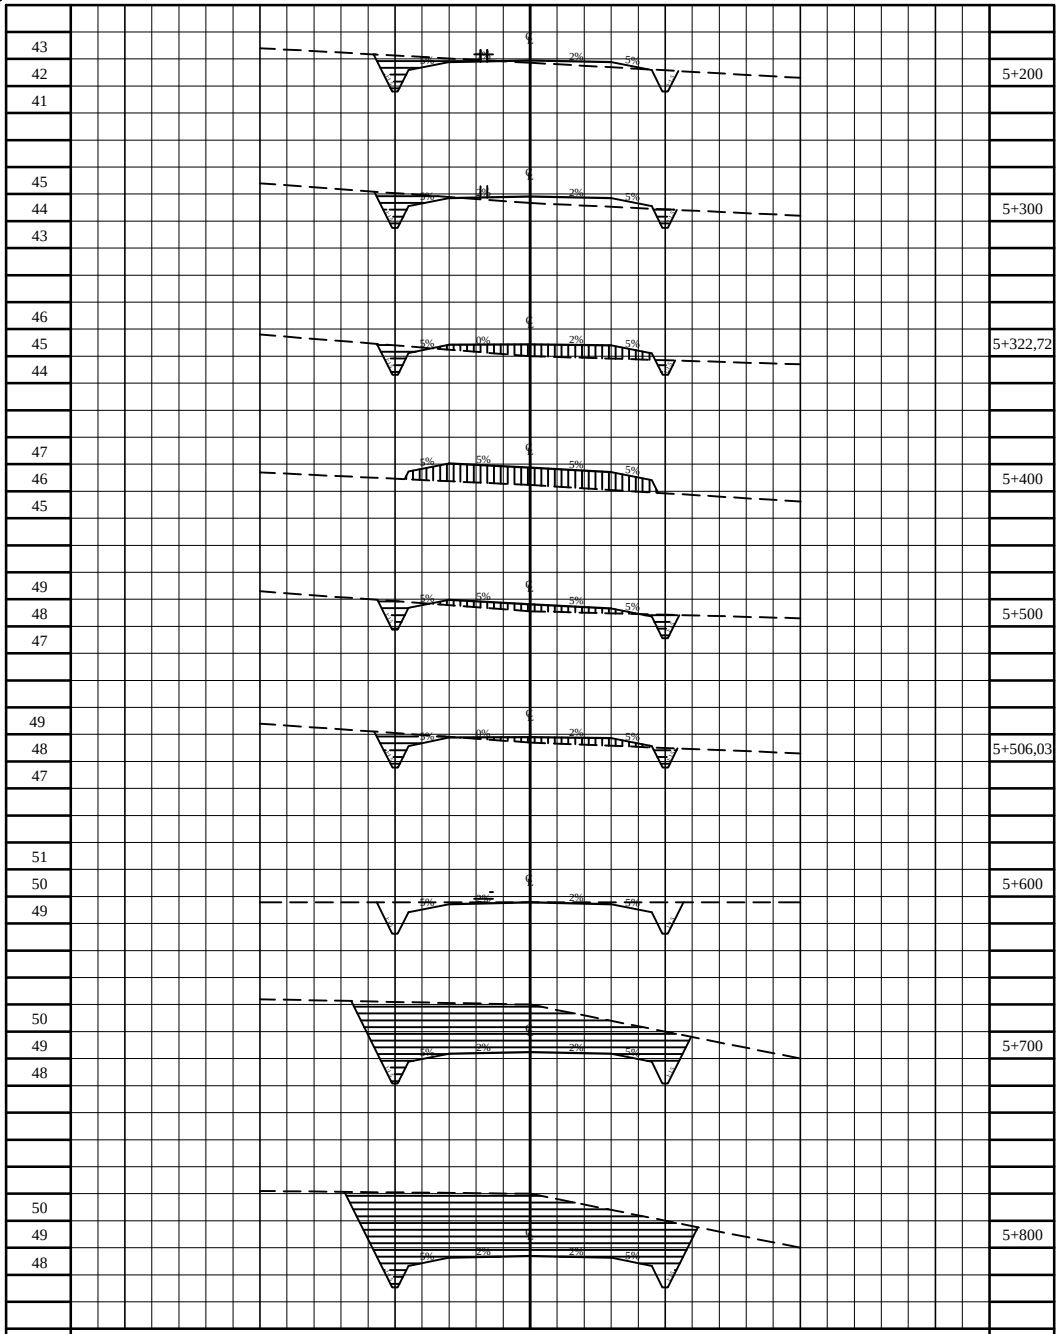

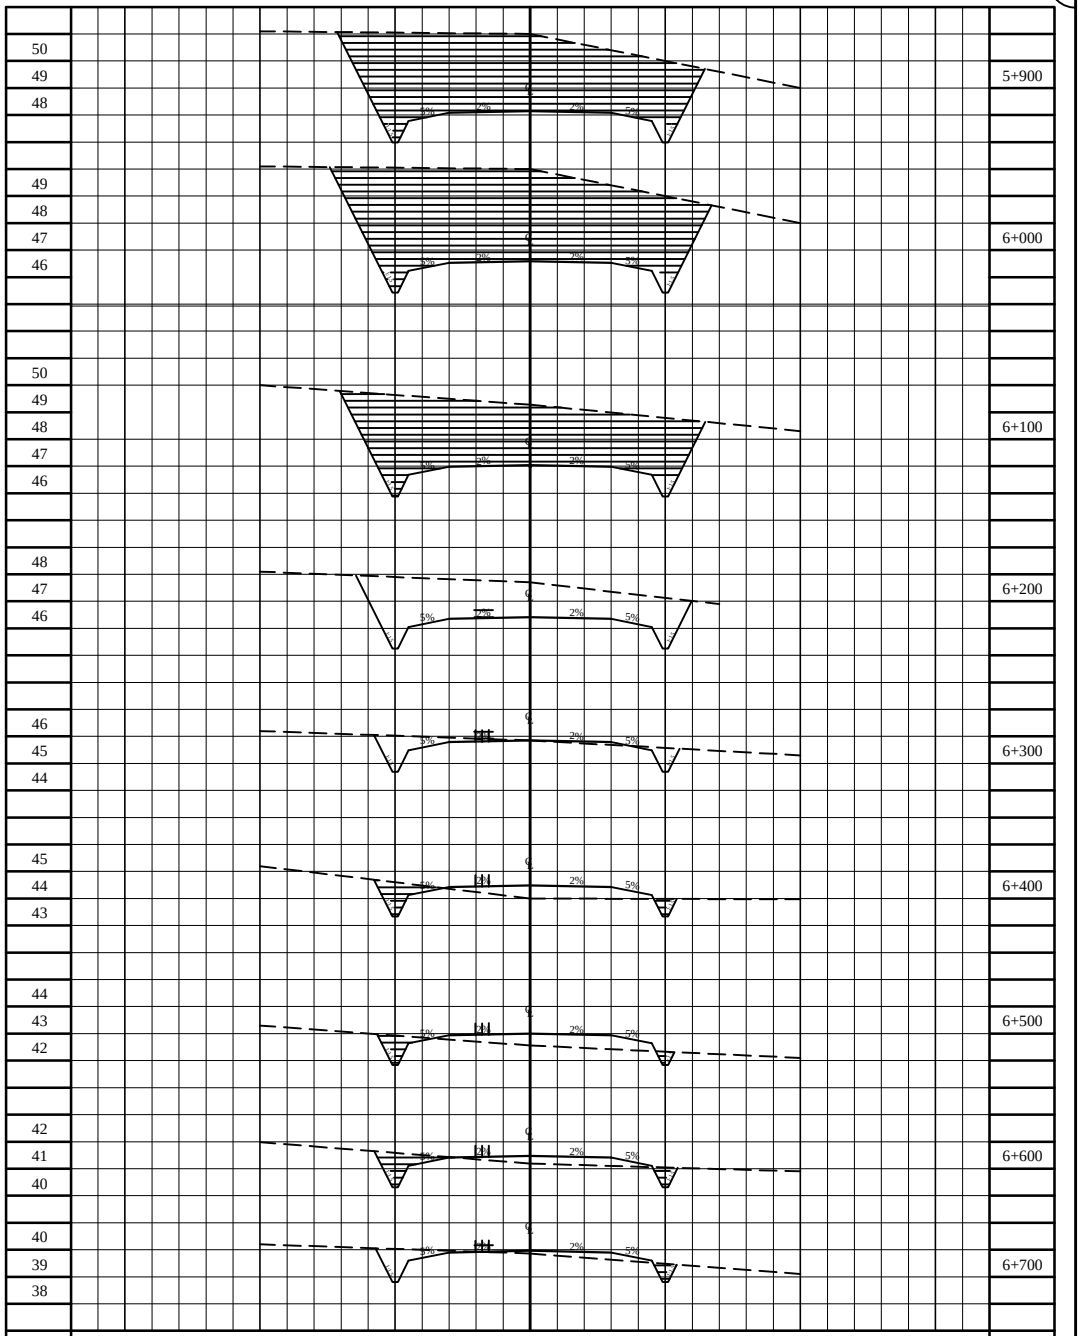
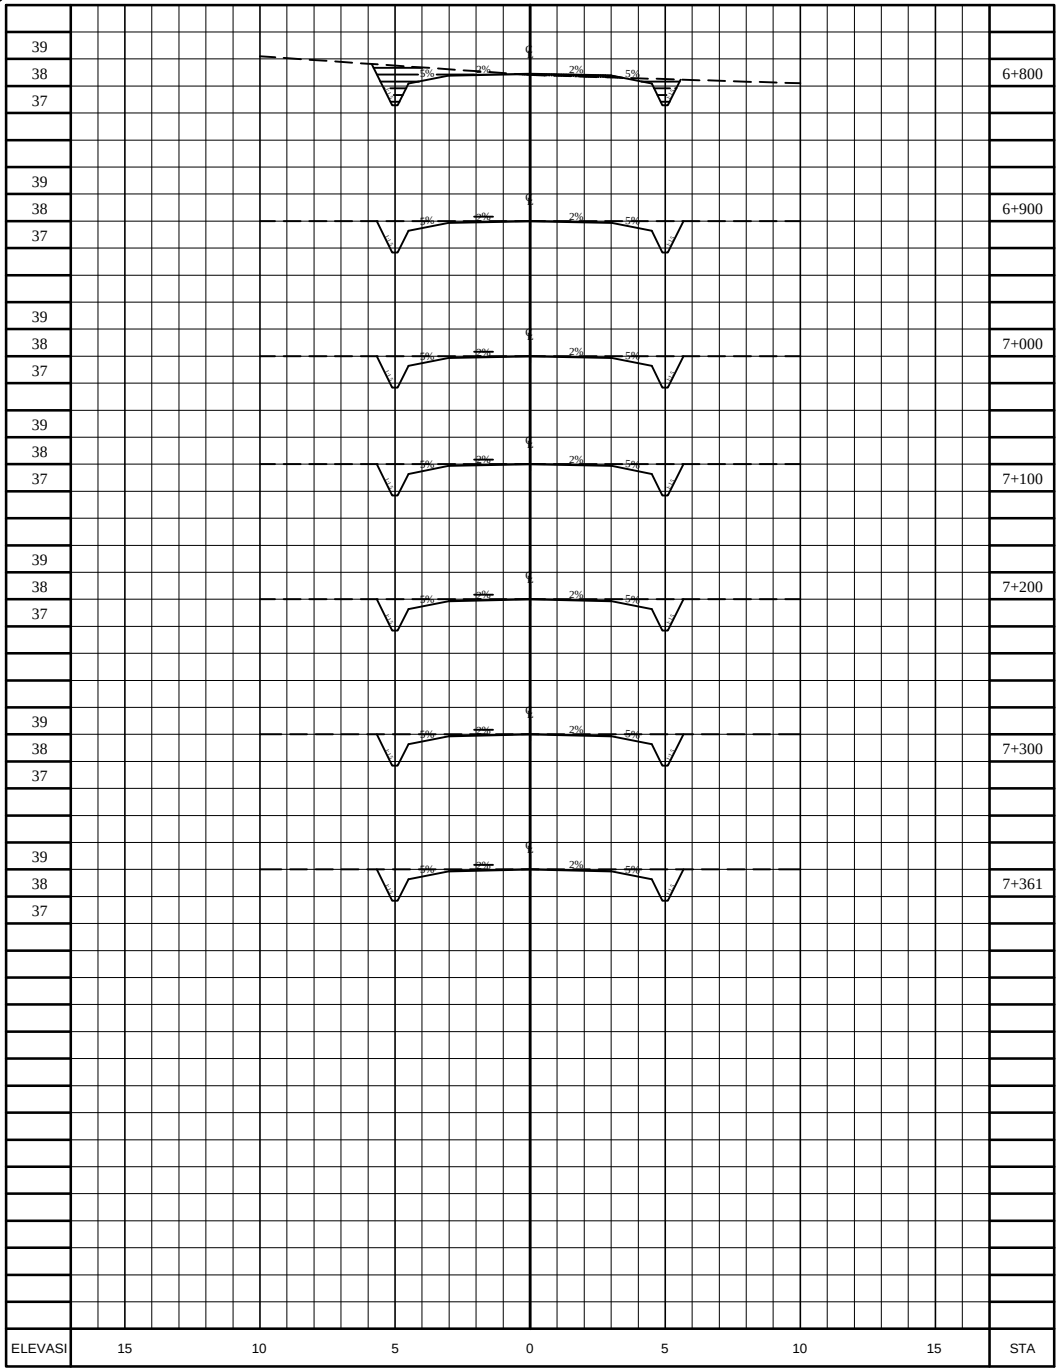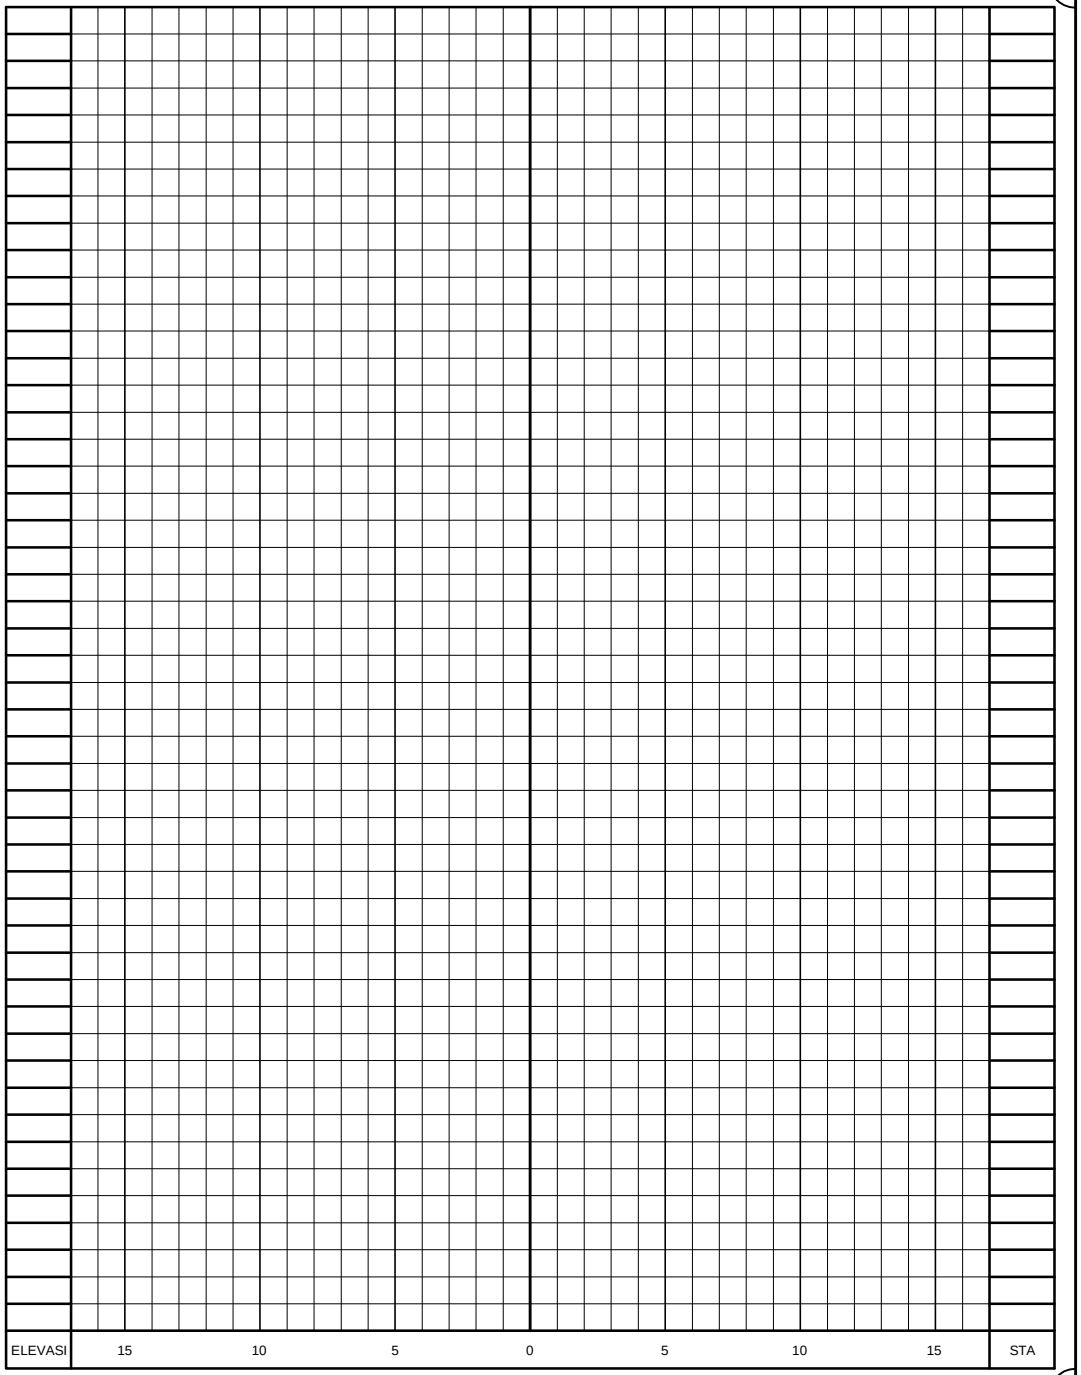
POLITEKNIK NEGERI SRIWIJAYA JURUSAN TEKNIK SIPIL PERANCANGAN JALAN DAN JEMBATAN	TUGAS AKHIR **Perencanaan Geometrik Dan Tebal Perkerasan Kaku Dusun Dua Menang - Talang Lugur - Mekar Jaya Kabupaten Muara Enim**	DIBUAT OLEH		DISETUJUI OLEH		JUDUL GAMBAR	NO. LEMBAR : 17
		Abdullah Tsabat NIM 061440112054	Muhammad Rohim NIM 061440112057	DOSEN PEMBIMBING I Hj. Indrayani,S.T.,M.T NIP.197421011997022001	DOSEN PEMBIMBING II Lina Flaviana Tilik,S.T.,M.T. NIP.197202271998022003	POTONGAN MELINTANG	SKALA : 1:100