
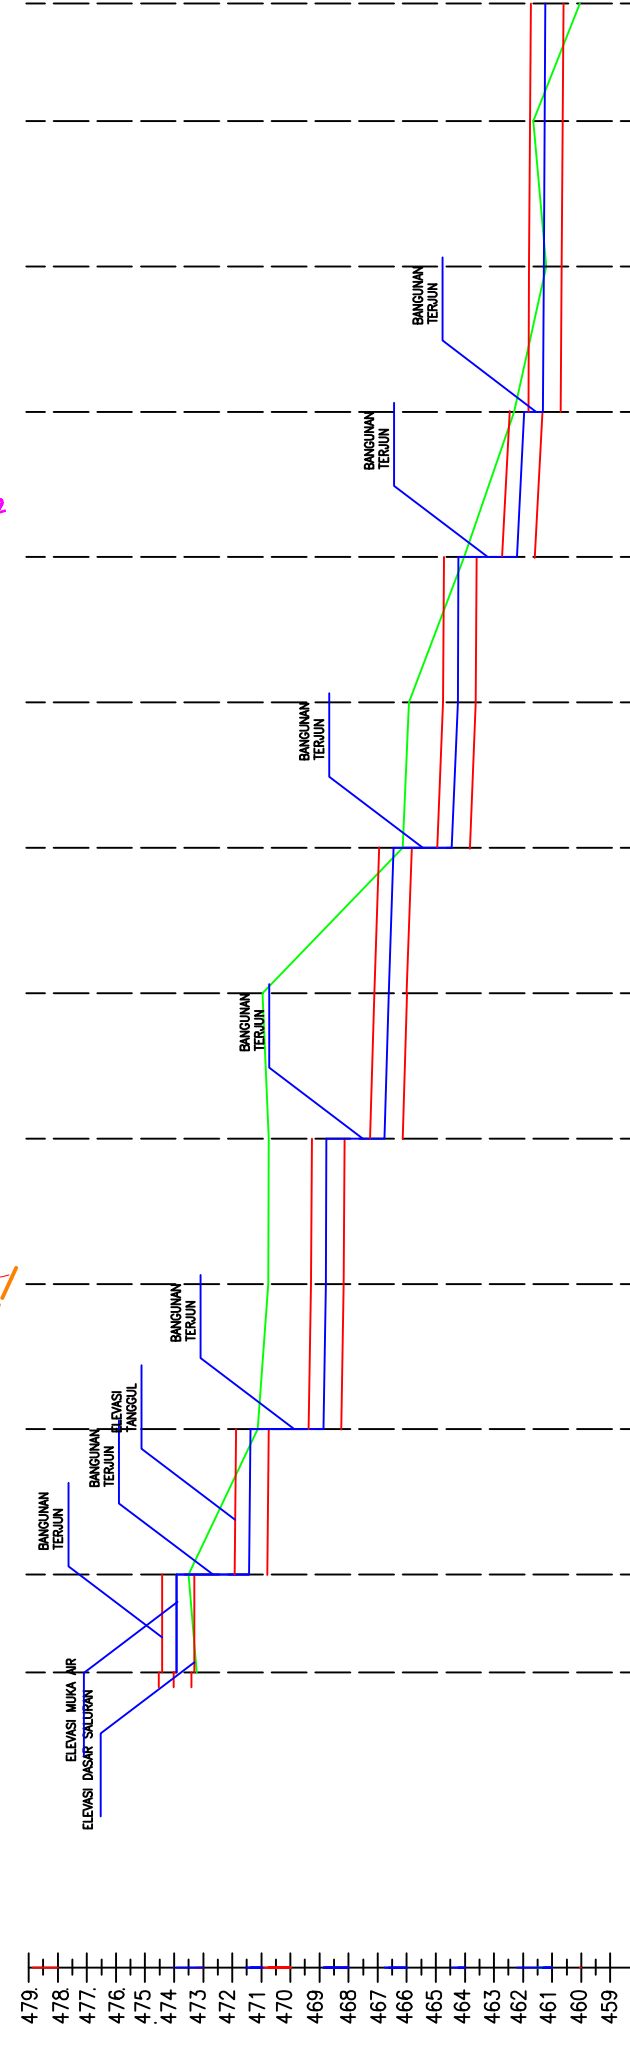
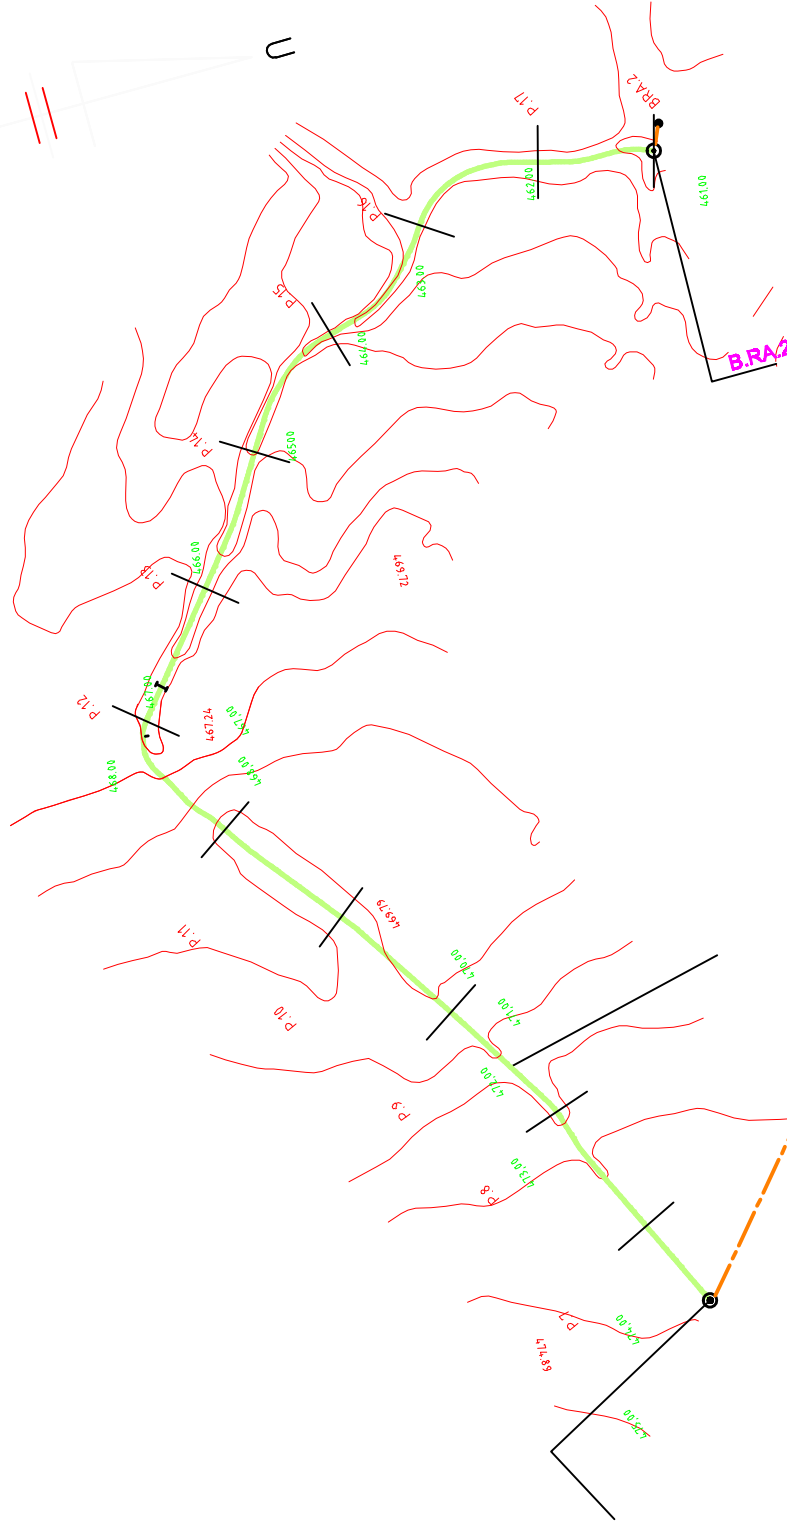


Revisi :	
Nama Proyek	PERENCANAAN JARINGAN IREGASI SIRUNG AGUNG SELUAS 368,72 HA KABUPATEN EMPAT LAWANG PROVINSI EMPAT LAWANG
Lokasi Proyek	Kecamatan Lintang Kanan Kabupaten Empat Lawang
Pemilik Proyek	 JURUSAN TEKNIK SIPIL POLITEKNIK NEGERI SRIWIJAYA
DISETUJUI	PARAF Ir. Effendy, M.T. NIP. 195205181964031001 Dra. Sudarmedi, S.T., M.T. NIP. 196101011968031004
DIGAMBAR	PARAF Amisyah Rahmadia NIM. 0613 3010 0769 Okka Yumisa NIM. 0613 3010 0781
JUDUL GAMBAR	SKALA POTONGAN MEMANJANG
KODE GAMBAR	NO. GAMBAR JMLH GAMBAR



NOMOR PROFIL	BRA 1	P.7	P.8	P.9	P.10	P.11	P.12	P.13	P.14	P.15	P.16	P.17	BRA.2
JARAK PROFIL	0	33,7	50	50	50	50	50	50	50	50	50	50	40,481
JARAK LANGSUNG	743,347	777,137	827,137	877,137	927,137	977,137	1.027,137	1.077,137	1.127,137	1.177,137	1.227,137	1.277,137	1.317,618
DIMENSI SALURAN	Saluran Sekunder SSRA2 $A = 287,90 \text{ Ha}$ $w = 0,5 \text{ m}$ $b = 1,20 \text{ m}$ $Q = 0,503 \text{ M}^3/\text{det}$ $i = 0,0006019$ $V = 0,45 \text{ m}/\text{det}$ $k = 35$ $m = 1$												